


UUOKRATTAVAT TILAT 2.KERROS

LIKETILA E	67.0 m <sup>2</sup>
LIKETILA F	22.0 m <sup>2</sup>
LIKETILA G	48.0 m <sup>2</sup>
LIKETILA H	47.5 m <sup>2</sup>
LIKETILA I	20.0 m <sup>2</sup>
LIKETILA J	21.5 m <sup>2</sup>
LIKETILA K	56.0 m <sup>2</sup>
LIKETILA L	27.0 m <sup>2</sup>
LIKETILA M	55.5 m <sup>2</sup>
NEUVOTTELU TILA N	20.5 m <sup>2</sup>
<b>YHTEENSÄ</b>	<b>386.0 m<sup>2</sup></b>

<b>YHTEISTILAT</b>	
- AULA 201	17.0 m <sup>2</sup>
- PORRASH. 202	24.0 m <sup>2</sup>
- PORRASH. 203	7.0 m <sup>2</sup>
- AULA 204	14.0 m <sup>2</sup>
- IVAKUILU 205	3.0 m <sup>2</sup>
- KÄYTÄVÄ 206	17.0 m <sup>2</sup>
- KÄYTÄVÄ 207	7.5 m <sup>2</sup>
- AULA 208	17.5 m <sup>2</sup>
- RINNAWC 209	3.0 m <sup>2</sup>
- SINKOUS 210	2.0 m <sup>2</sup>
<b>YHTEENSÄ</b>	<b>112.0 m<sup>2</sup></b>

KERROKSEN KOKONAISALA	554.5 m <sup>2</sup>
KERROKSEN KERROSALA	542.5 m <sup>2</sup>
KERROKSEN TILAVUUS	1341.5 m <sup>3</sup>

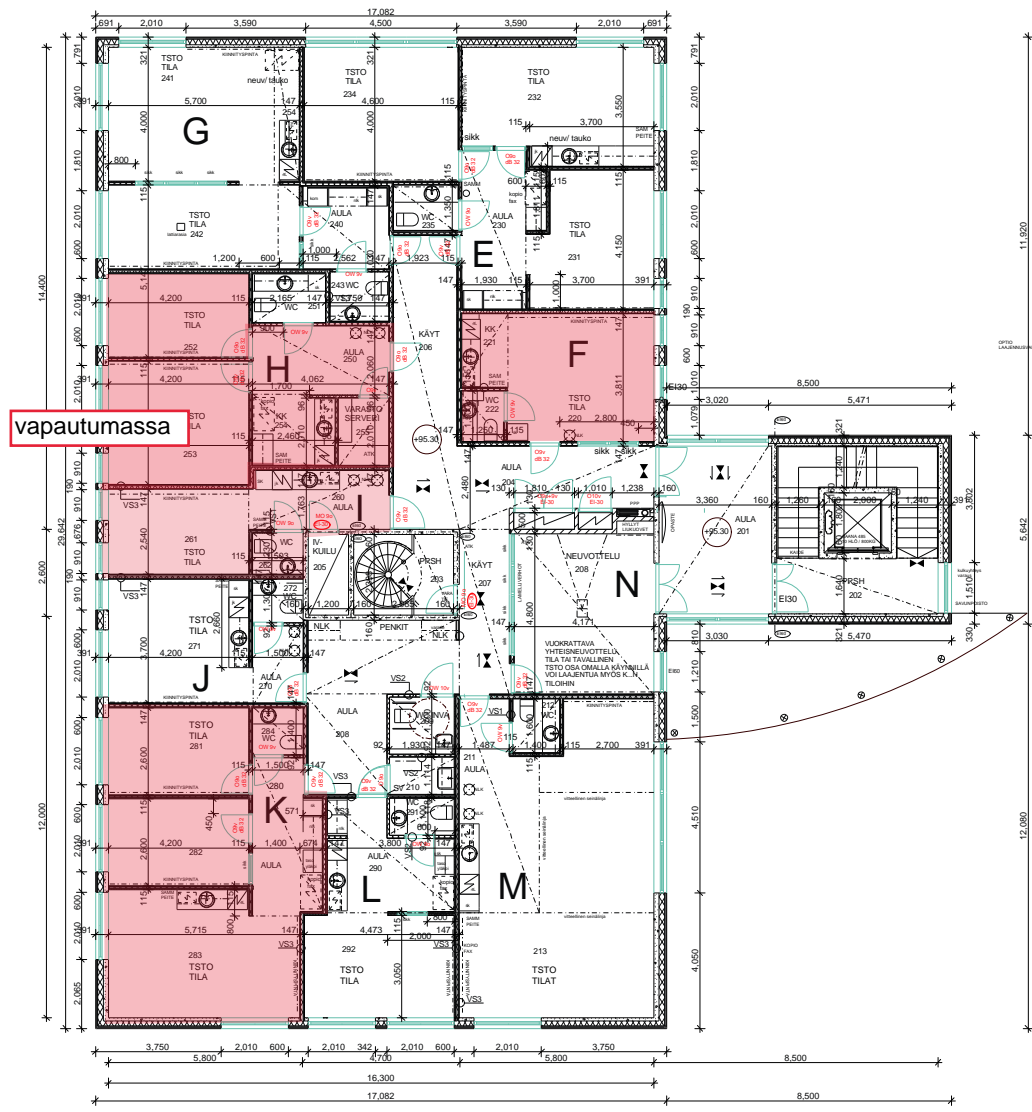

vapautumassa

TARKENNETTU LOPPUKUVIKSI 25.08. 08

KÄYTTÖKORDE <b>Kiinteistö Osakeyhtiö Savonlinnan</b> <b>Kuitulaboratorio</b> <b>Toimistotalorakennus Noheva 1A</b> Vipusenkatu 10 57200 Savonlinna		KÄYTTÖKORDE UUDISRAKENNUS PIIRUSTUS PÄÄPIIRUSTUS PIIRUSTUKSEN SISÄLTÖ POHJAPIIRUSTUS 2.KERROS		PIIR. N:o 4 MITTAKAAVA 1:100	
KAUP. OSA / KYLÄ 10	KORTTELI 1	TONTTI / RAKO 12	ARK	TYÖ N:o 2007-06	
ARKKITEHTUURITOIMISTO VALJUS OY TULLIPORTINKATU 3 57100 SAVONLINNA PUH. 015 / 534 343			SAVONLINNA 22.08.2007	Piir. J Valjus	Pääsuunnittelijan allekirjoitus <i>Ilmari Vainio</i>