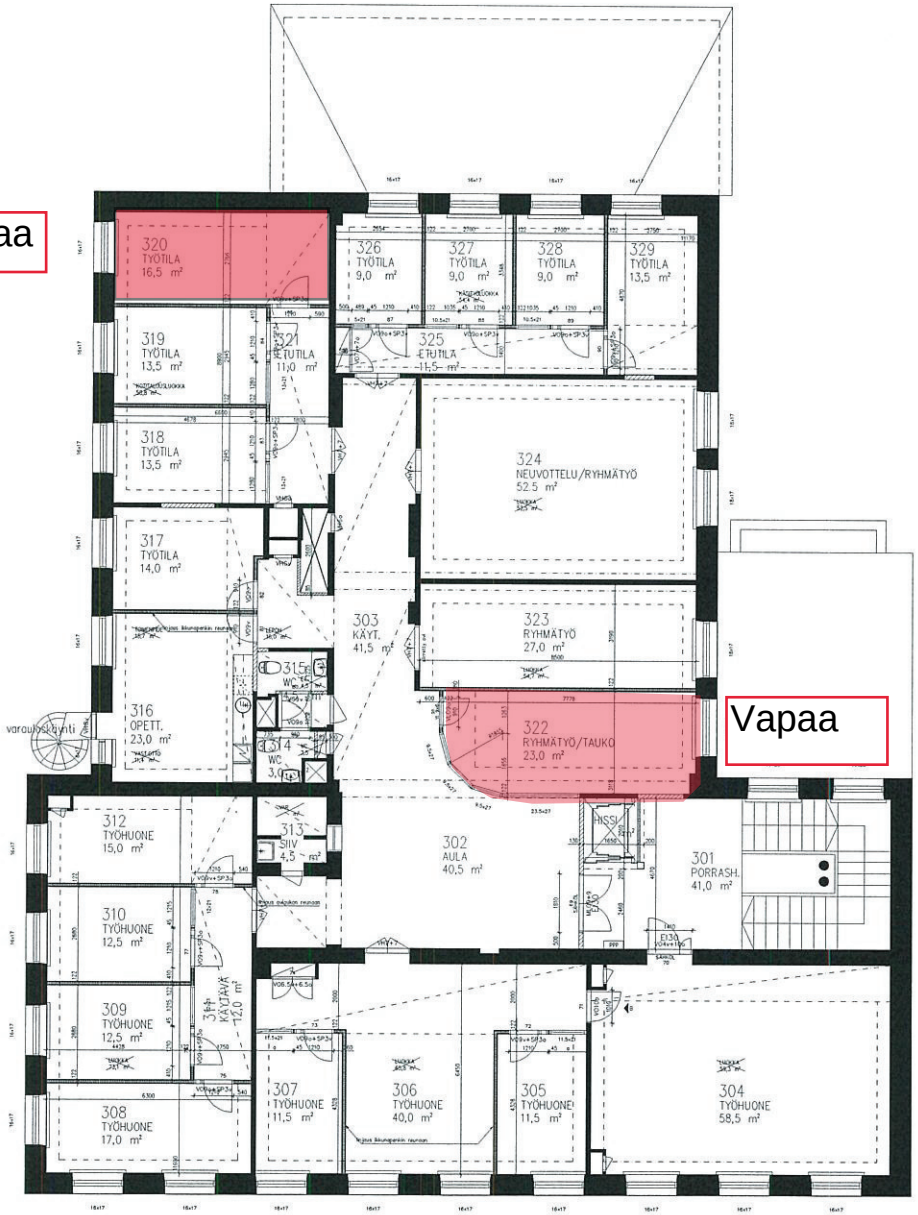

	23.09.2005	Ikkunaratkaisu, pakumerkitterut	ea
B	20.09.2005	MITOITUS, ovilaitus	ea
A	20.06.2005	URAKKALIKIRENTA	ea

TÖSA 2	KÄYTÖTILA 12	TÖTILA 11	
RAKENNUTTAMAHDE muutos			
RAKENNUSTEN MÄÄRÄTIETO PUISTOKATU 5 Puistokatu 5 57100 Savonlinna			
TÄYDENNYSTÄVÄ TÄYDENNYSTÄVÄ 1			
PIRUSTUKSEN SISÄLTÖ 3. krs pohjapiirustus			
MITTAKAAVA 1:50			
SUUNNA ARK	TÖ No 2004-015	PÄÄ No	MUUTOS
PÄIVÄYS 20.06.2005	MITAÖIN		

arkkitehtuuritoimisto riitta ja kari ojala oy

3. kerros