


UUOKRATTAVAT TILAT 2.KERROS

LIKETILA E	67,0 m <sup>2</sup>
LIKETILA F	22,0 m <sup>2</sup>
LIKETILA G	48,0 m <sup>2</sup>
LIKETILA H	47,5 m <sup>2</sup>
LIKETILA I	20,0 m <sup>2</sup>
LIKETILA J	21,5 m <sup>2</sup>
LIKETILA K	56,0 m <sup>2</sup>
LIKETILA L	27,0 m <sup>2</sup>
LIKETILA M	55,5 m <sup>2</sup>
NEUVOTTELU TILA N	20,5 m <sup>2</sup>
<b>YHTEENSÄ</b>	<b>386,0 m<sup>2</sup></b>

<b>YHTEISTILAT</b>	
- AULA 201	17,0 m <sup>2</sup>
- PORRASH. 202	24,0 m <sup>2</sup>
- PORRASH. 203	7,0 m <sup>2</sup>
- AULA 204	14,0 m <sup>2</sup>
- IVAUHEU 205	3,0 m <sup>2</sup>
- KÄYTTÄVÄ 206	17,0 m <sup>2</sup>
- KÄYTTÄVÄ 207	7,5 m <sup>2</sup>
- AULA 208	17,5 m <sup>2</sup>
- RINNAWC 209	3,0 m <sup>2</sup>
- SINKOUS 210	2,0 m <sup>2</sup>
<b>YHTEENSÄ</b>	<b>112,0 m<sup>2</sup></b>

KERROKSEN KOKONAISALA	554,5 m <sup>2</sup>
KERROKSEN KERROSALA	542,5 m <sup>2</sup>
KERROKSEN TILAVUUS	1341,0 m <sup>3</sup>

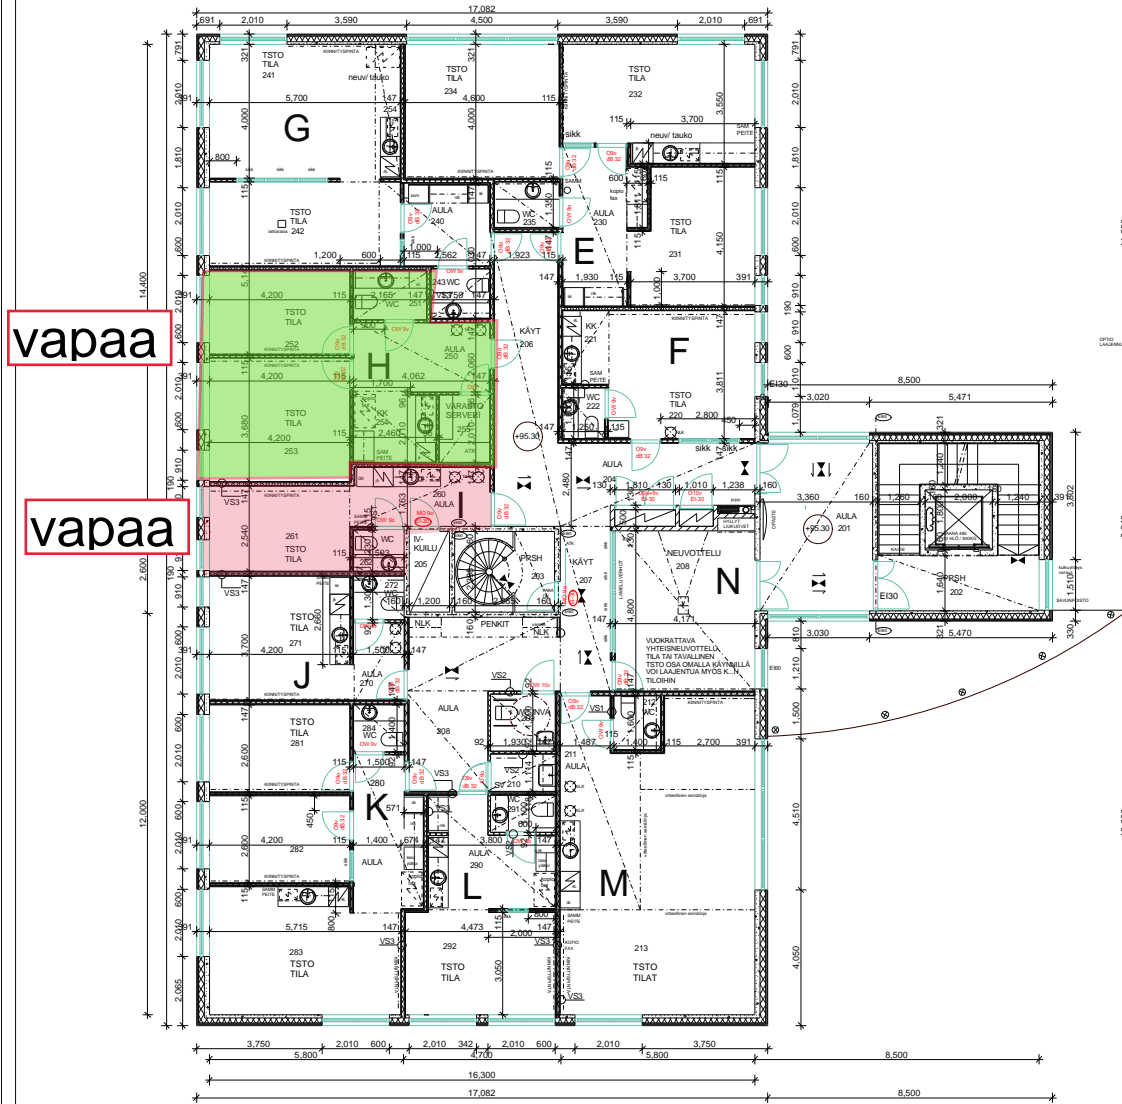

TARKENNETTU LOPPUKUVIKSI 25.08.08

KÄYTTÖKORDE <b>Kiinteistö Osakeyhtiö Savonlinnan</b> <b>Kuitulaboratorio</b> <b>Toimistotalorakennus Noheva 1A</b> Vipusenkatu 10 57200 Savonlinna		RAKENNUSKORDE <b>UUDISRAKENNUS</b> PIIRUSTUS <b>PÄÄPIIRUSTUS</b> PIIRUSTUKSEN SISÄLTÖ <b>POHJAPIIRUSTUS</b> 2.KERROS		PIIR. N:o 4 MITTAKAAVA 1:100
KAUP. OSA / KYLÄ 10	KORTTELI 1	TONTTI / RAK. N:o 12	<b>ARK</b>	TYÖ N:o <b>2007-06</b>
ARKKITEHTUURITOIMISTO VALJUS OY TULLIPORTINKATU 3 57100 SAVONLINNA PUH. 015 / 534 343		SAVONLINNA 22.08.2007	Piir. J. Valjus	Pääsuunnittelijan allekirjoitus <i>Ilmari Vainio</i>