


VUOKRATTAVAT TILAT 2.KERROS

LIKETILA E	67,0 m²
LIKETILA F	22,0 m²
LIKETILA G	48,0 m²
LIKETILA H	47,5 m²
LIKETILA I	20,0 m²
LIKETILA J	21,5 m²
LIKETILA K	56,0 m²
LIKETILA L	27,0 m²
LIKETILA M	55,5 m²
NEUVOTTELUKILTA N	20,5 m²
YHTEENSÄ	385,0 m²

YHTEISTILAT	
- AULA 201	17,0 m²
- PORRASH. 202	24,0 m²
- PORRASH. 203	7,0 m²
- AULA 204	14,0 m²
- KÄYTTÖ 205	3,0 m²
- KÄYTTÖ 206	17,0 m²
- KÄYTTÖ 207	7,5 m²
- AULA 208	17,5 m²
- RINAWC 209	2,0 m²
- SINOWC 210	2,0 m²
YHTEENSÄ	112,0 m²

KERROKSEN KOKONAISALA	554,5 m²
KERROKSEN KERROSALA	542,5 m²
KERROKSEN TILAVUUS	1341,0 m³

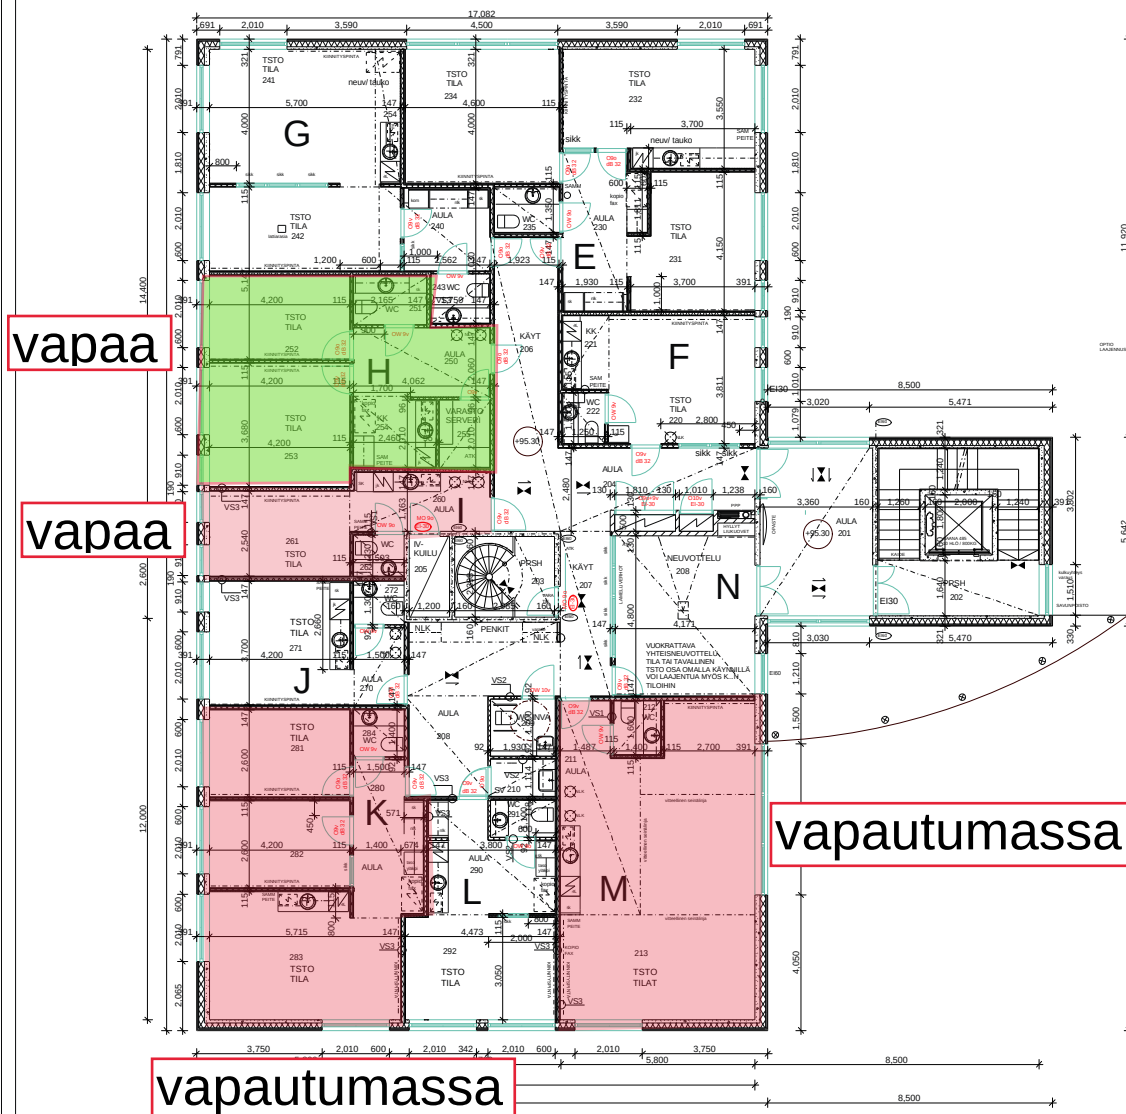

TARKENNETTU LOPPUKUVIKSI 25.08. 08

RAKENNUSTOIMENPIDE Kiinteistö Osakeyhtiö Savonlinnan Kuitulaboratorio Toimistotalorakennus Noheva 1A Vipusenkatu 10 57200 Savonlinna			RAKENNUSTOIMENPIDE UUDISRAKENNUS PIIRUSTUS PÄÄPIIRUSTUS PIIRUSTUKSEN SISÄLTÖ POHJAPIIRUSTUS 2.KERROS	PIR. N:o 4 MITTAKAAVA 1:100
KAUP. OSA / KYLÄ 10	KORTTELI 1	TONNIT / RINNO 12	ARK	TYY N:o 2007-06
ARKKITEHTUURITOIMISTO TULLIPORTINKATU 3 57100 SAVONLINNA PUH. 015 / 534 343	VALJUS OY	SAVONLINNA 22.08.2007	Piirt. J. Valjus	Pääsuunnittelijan allekirjoitus