


Vapaa

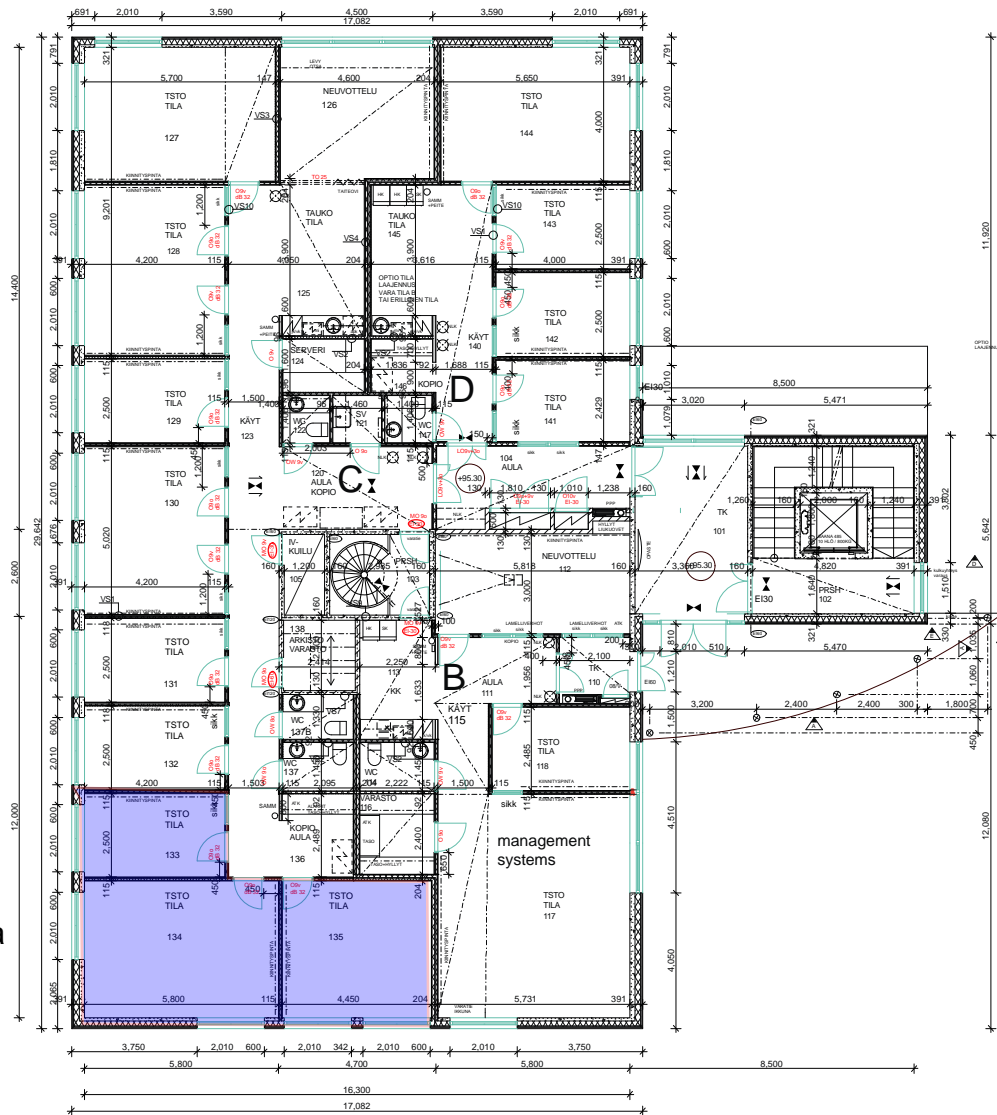

UUOKRATTAVAT TILAT 1.KERROS

LIKETILA B	102,0 m ²
LIKETILA C	256,0 m ²
LIKETILA D	83,0 m ²
YHTEENSÄ	441,0 m²

YHTEISTILAT	
- TUULIKAAPPI 101	17,0 m ²
- PÖRRASHI 102	24,0 m ²
- PÖRRASHI 103	7,0 m ²
- AULA 104	14,0 m ²
- KÄKILU 105	3,0 m ²
YHTEENSÄ	65,0 m²

KERROKSEN KOKONAISALA	554,5 m ²
KERROKSEN KERROSALA	542,5 m ²
KERROKSEN TILAVUUS	1941,0 m ³

TARKENNETTU LOPPUKUVIKSI 25.08. 08

Kiinteistö Osakeyhtiö Savonlinnan Kuitulaboratorio Toimistotalorakennus Noheva 1A Vipusenkatu 10 57200 Savonlinna		RAKENNUSKORJAUS UUDISRAKENNUS PIIRUSTUS PÄÄPIIRUSTUS PIIRUSTUKSEN SEALTY POHJAPIIRUSTUS 1.KERROS		PIIR. No 3 MITTAKAAVA 1:100
KAUP.OSA / KYLA 10	KORTTELI 1	TONTTI/RNTO 12	ARK SAVONLINNA 22.08.2007	TYÖ No 2007-06 Piir. J. Valjus Pääsuunnittelijan allekirjoitus <i>Ilmari Vainio</i>
ARKKITEHTUURITOIMISTO VALJUS OY TULLIPORTINKATU 3 57100 SAVONLINNA PUH. 015 / 534 343				