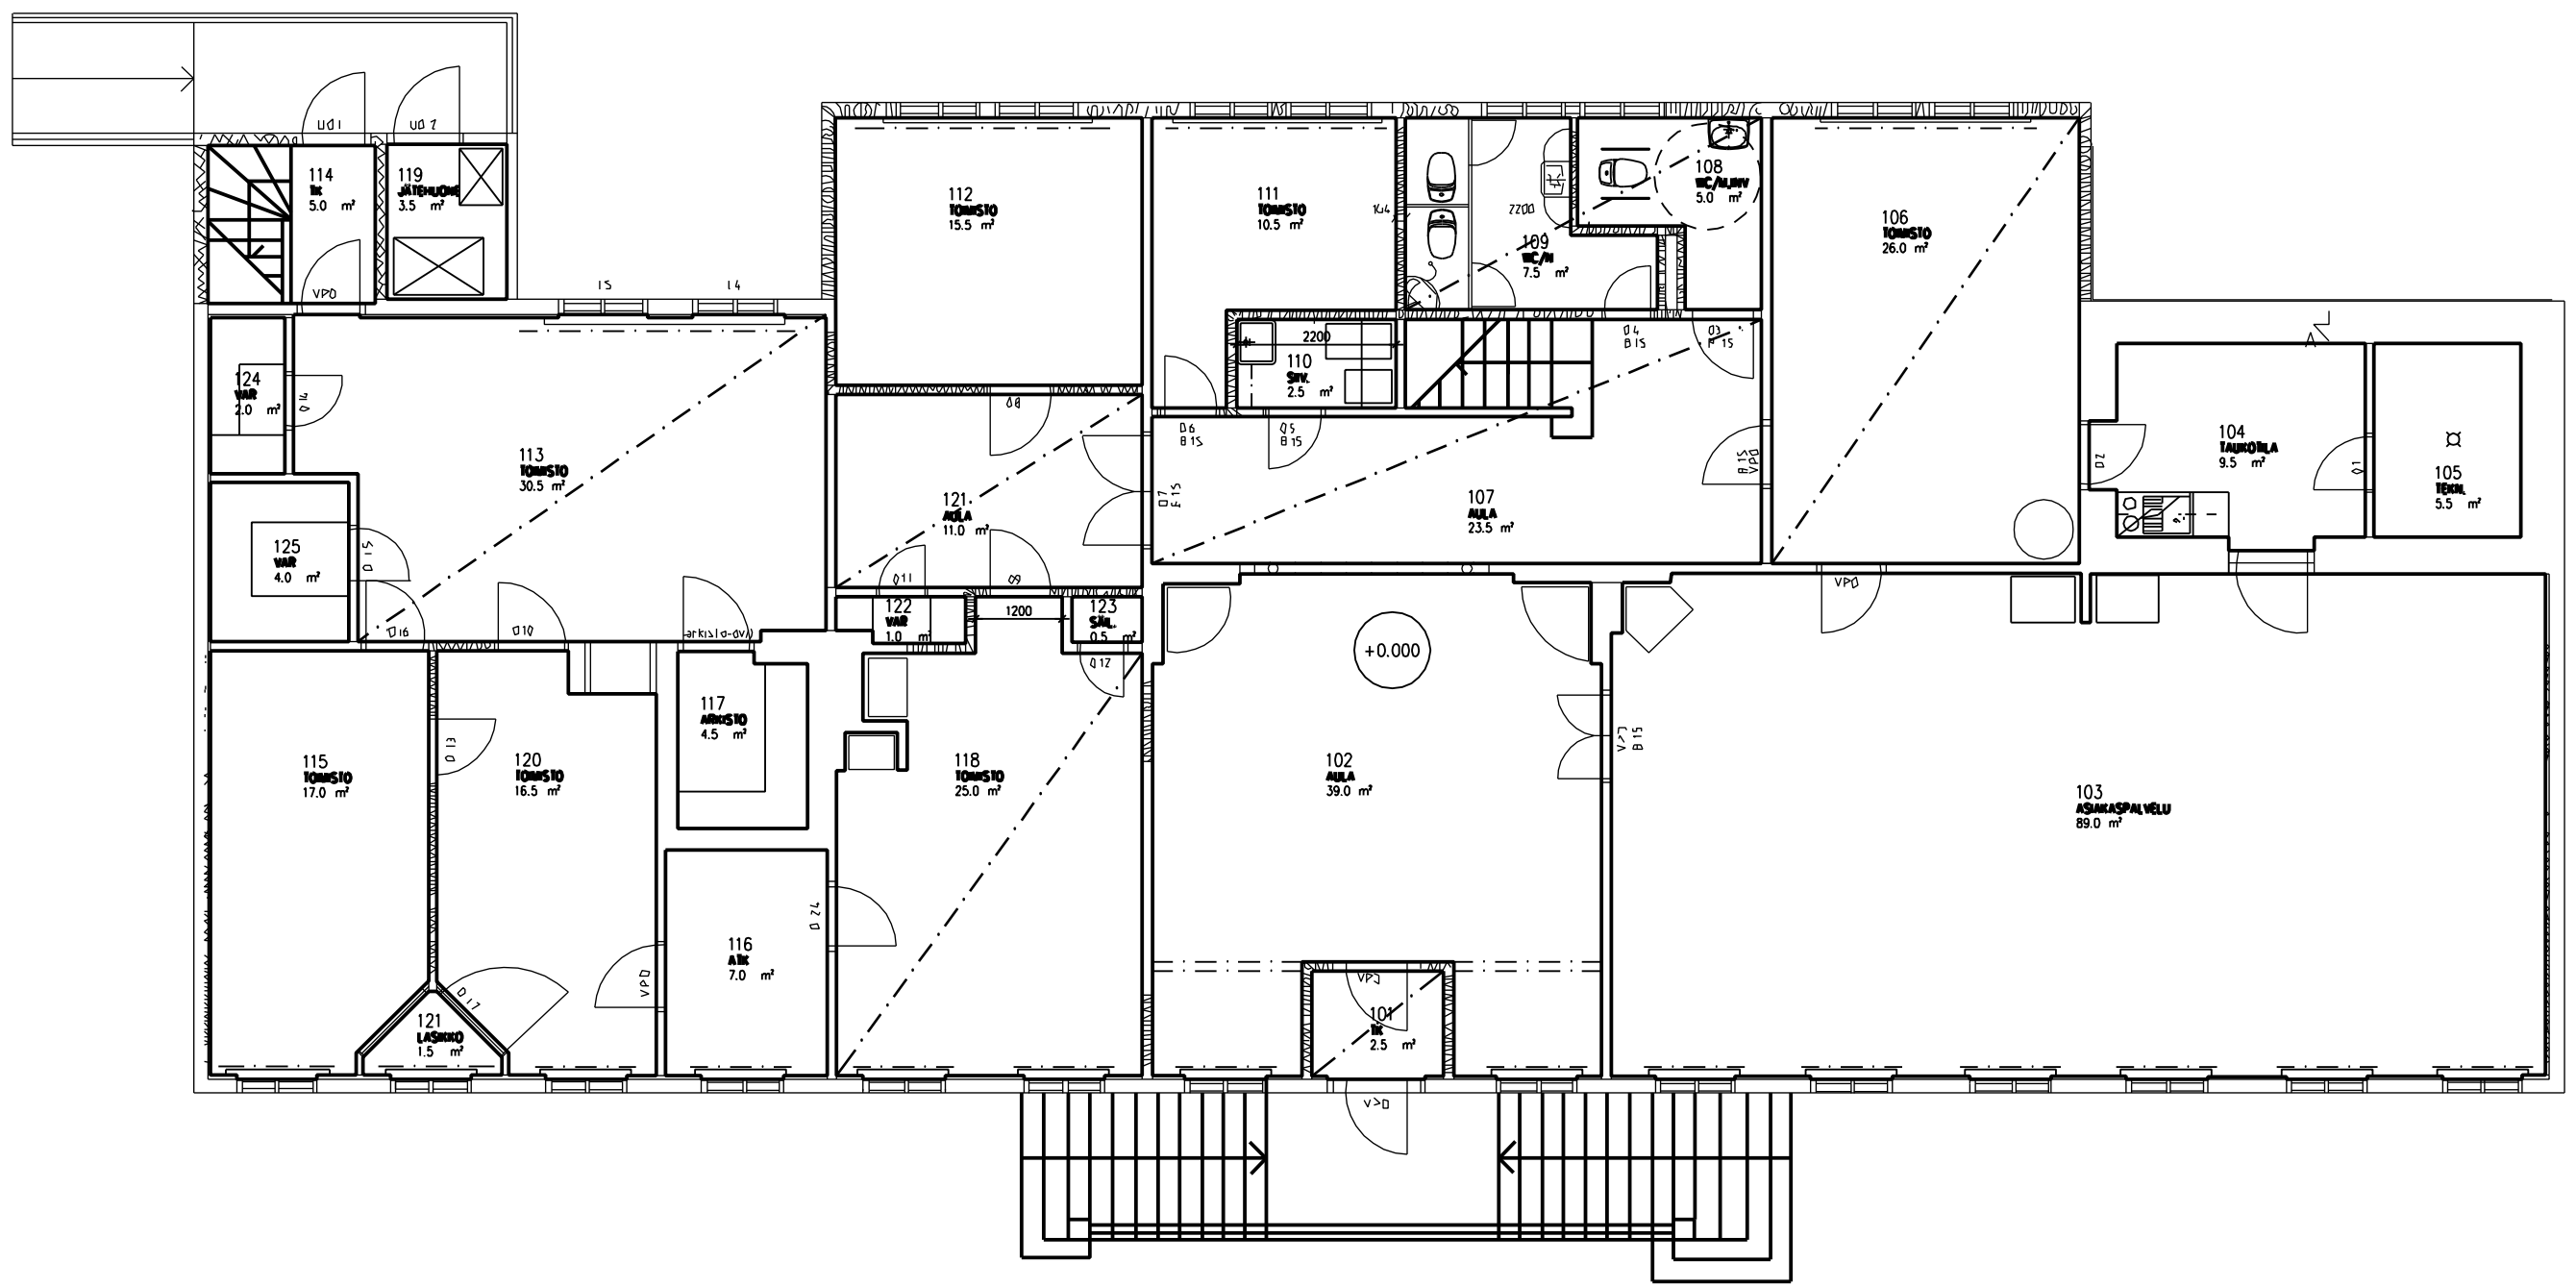

K.OSA	KORTTELI/TILA	TONTTI/RNo	RAKENNUSLUVAN TUNNUS	
1	11	7		
RAKENNUSTOIMENPIDE			PIIRUSTUSLAJI	JUOKS.No
LAAJENNUS			PÄÄPIIRUSTUS	1
RAKENNUSKOHTEEN NIMI JA OSOITE			PIIRUSTUKSEN SISÄLTÖ	MITTAKAAVAT
VANHA KAUPUNGINTALO OLAVINKATU 27 57130 SAVONLINNA			POHJAPIIRUSTUS	1:100
SAVONLINNAN KAUPUNKI TEKNINEN VIRASTO TALONSUUNNITTELU	OLAVINKATU 27 57130 SAVONLINNA PUH. 015-5711		SUUN.ALA ARK	TYÖ No 2009 / PIIR.No 102 / MUUTOS
			PÄIVÄYS 08.05.2009	YHT.HENK. MV