ELEKTRONIA LUONNOSPOHJA 12.07. 2019

1.kerros

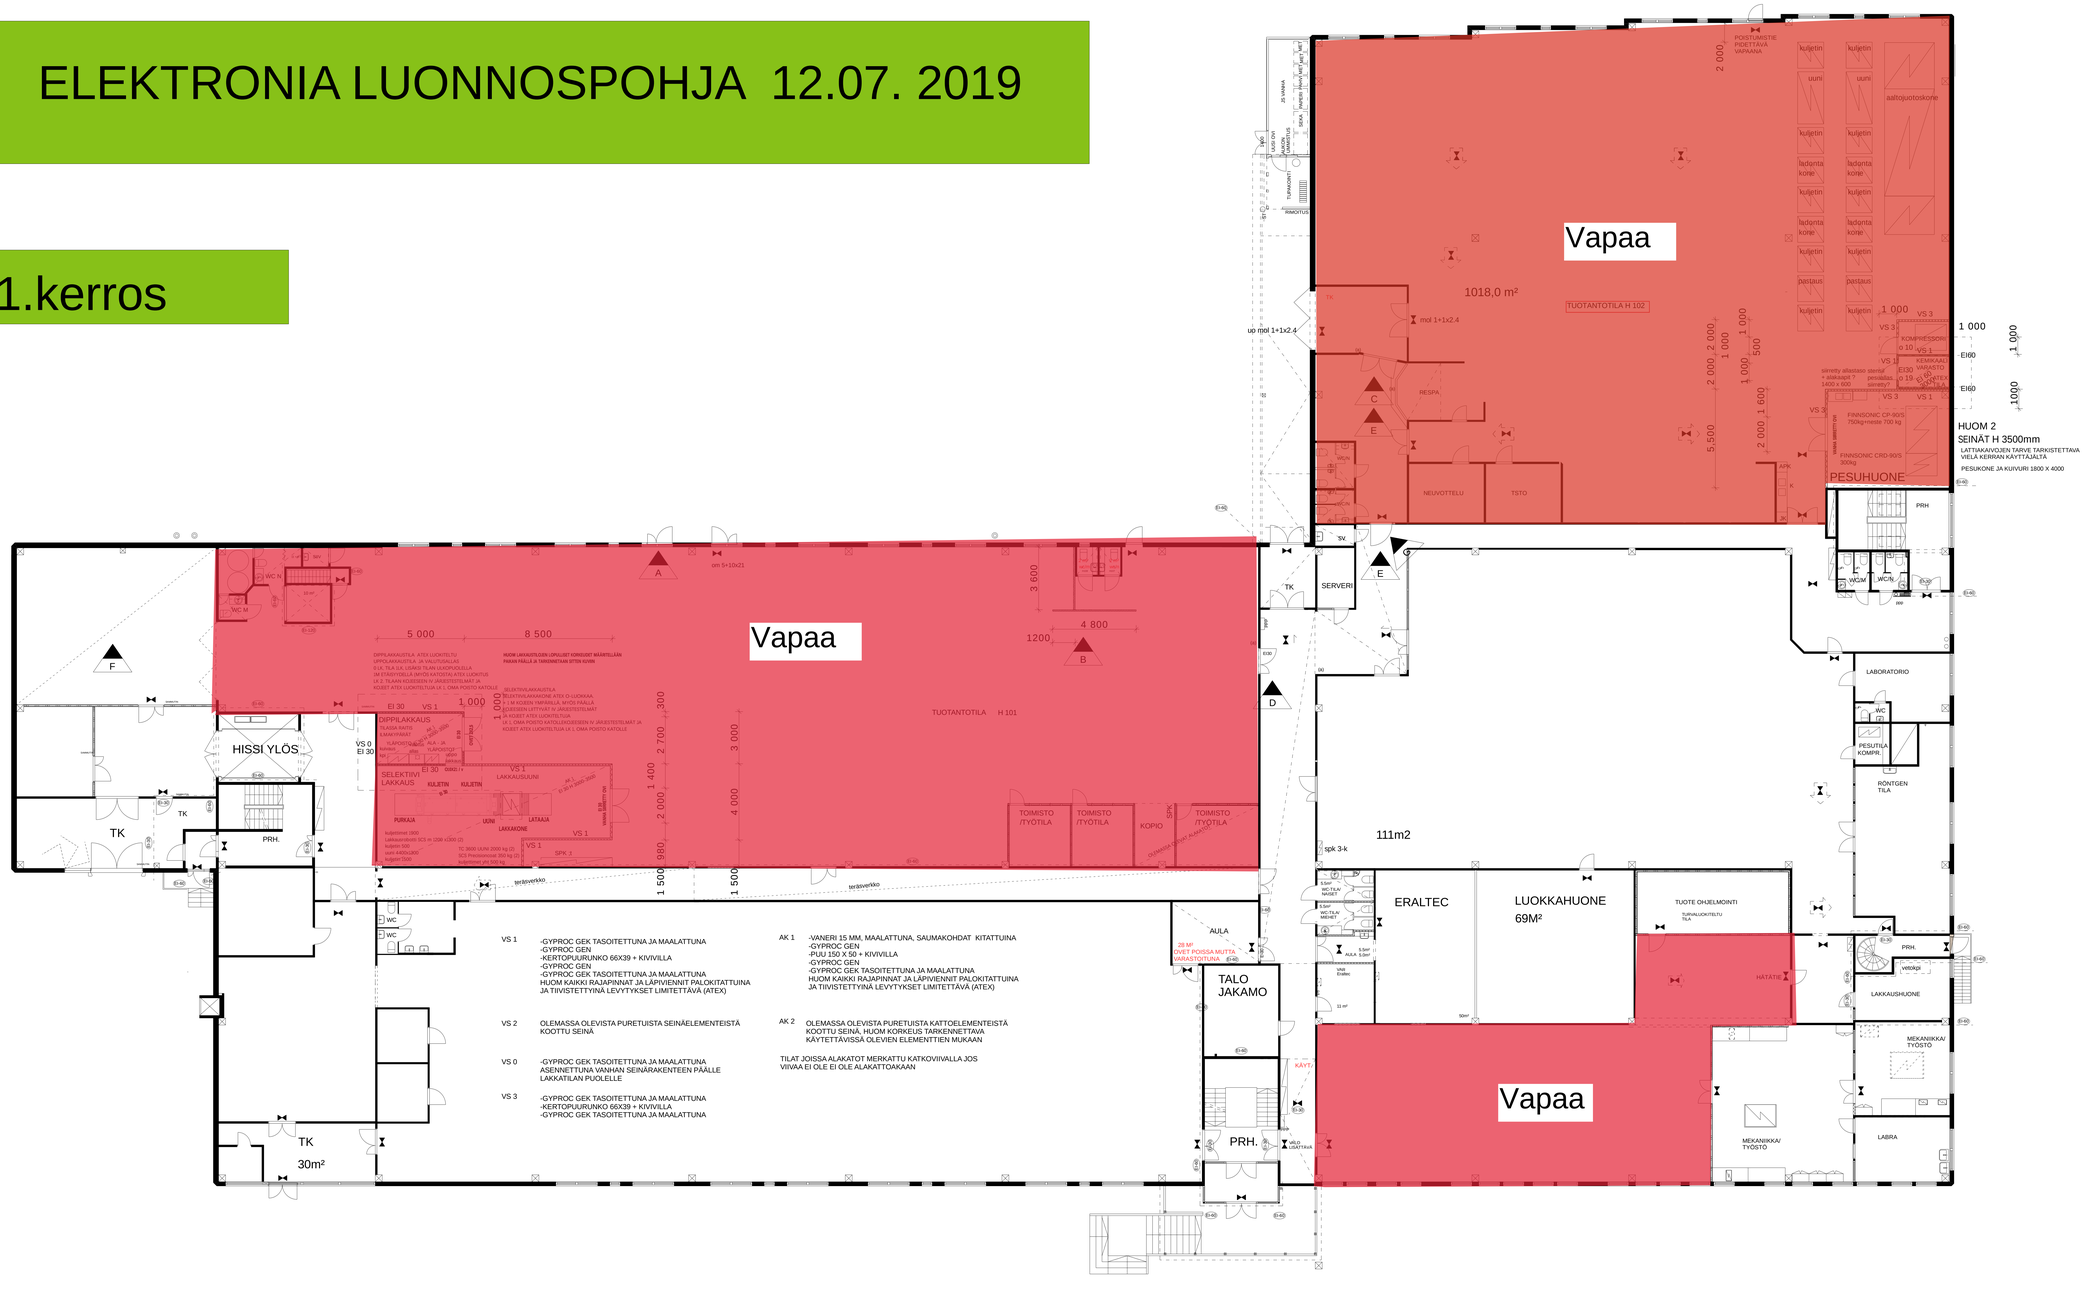

VS 1
-GYPROC GEK TASOITETTUNA JA MAALATTUNA
-GYPROC GEN
-KERTOPUURUNKO 66X39 + KIVIVILLA
-GYPROC GEN
-GYPROC GEK TASOITETTUNA JA MAALATTUNA
HUOM KAIKKI RAJAPINNAT JA LÄPIVIENNIT PALOKITATTUINA JA TIIVISTETTYINÄ LEVYTYKSET LIMITETTÄVÄ (ATEX)

VS 2
OLEMASSA OLEVISTA PURETUISTA SEINÄELEMENTEISTÄ KOOTTU SEINÄ

VS 0
-GYPROC GEK TASOITETTUNA JA MAALATTUNA ASENNETTUNA VANHAN SEINÄRAKENTEEN PÄÄLLE LAKKATILAN PUOLELLE

VS 3
-GYPROC GEK TASOITETTUNA JA MAALATTUNA
-KERTOPUURUNKO 66X39 + KIVIVILLA
-GYPROC GEK TASOITETTUNA JA MAALATTUNA

AK 1
-VANERI 15 MM, MAALATTUNA, SAUMAKOHDAT KITATTUINA
-GYPROC GEN
-PUU 150 X 50 + KIVIVILLA
-GYPROC GEN
-GYPROC GEK TASOITETTUNA JA MAALATTUNA
HUOM KAIKKI RAJAPINNAT JA LÄPIVIENNIT PALOKITATTUINA JA TIIVISTETTYINÄ LEVYTYKSET LIMITETTÄVÄ (ATEX)

AK 2
OLEMASSA OLEVISTA PURETUISTA KATTOELEMENTEISTÄ KOOTTU SEINÄ, HUOM KORKEUS TARKENNETTAVA KÄYTETTÄVISSÄ OLEVIEN ELEMENTTIEN MUKKAAN

TILAT JOISSA ALAKATOT MERKATTU KATKOVIIVALLA JOS VIIVAA EI OLE EI OLE ALAKATTOAKAAN

12.07. 2019 ILTAPÄIVÄ / TARKENNETTU

12.07. 2019 LISÄTTY KOJEET

- A — MERKKIVALON POISTO
- B — SEINÄKE-ELEMENTEISTÄ n X 1,2 TEHTY NÄKÖSUOJA
- C — VANHASIIRRETTY VASIKALLINEN OVI OVEN JA IKKUNAN PURKU, SEINÄOSAN SUORISTUS
- D — OVIIN AUTOMAATTIAVAUS, TAHDISTIMELLA PALOTILANTEESSA SULKEUTUVA (a) = AVAAJA KORTTITOIMINEN
- E — OVIIN AUTOMAATTIAVAUS, TAHDISTIMELLA (a) = AVAAJA KORTTITOIMINEN
- F — TILAN MATOITUS ESD
- G — UUSI OVI 13X22

RAKENNUSKOHDE: SAVONLINNAN YRITYSTILAT OY TEKNOLOGIAKESKUS ELEKTRONIA OY LATAATSILLANTIE 3 57170 SAVONLINNA	RAKENNUSTYÖSTÄNE: MIUTOSTYÖ; PIIRUSTUKSEN NIMI: PÄÄPIIRUSTUS; PIIR. NRO: 3; PIIRUSTUKSEN SISÄLTÖ: POHJAPIIRUSTUS 1-KERROS; MITTAKAAVA: 1:100
KAUPUNGINOSA 13, KORTTELI 13031, TONTTI 5	TYÖ NRO: ARK 57 - 2019
ARKKITEHTUURITOIMISTO VALJUS OY TULLIPORTINKATU 3 57100 SAVONLINNA PUH. 050 5934123	SAVONLINNA 12.07. 2019 PVM. J Väljus