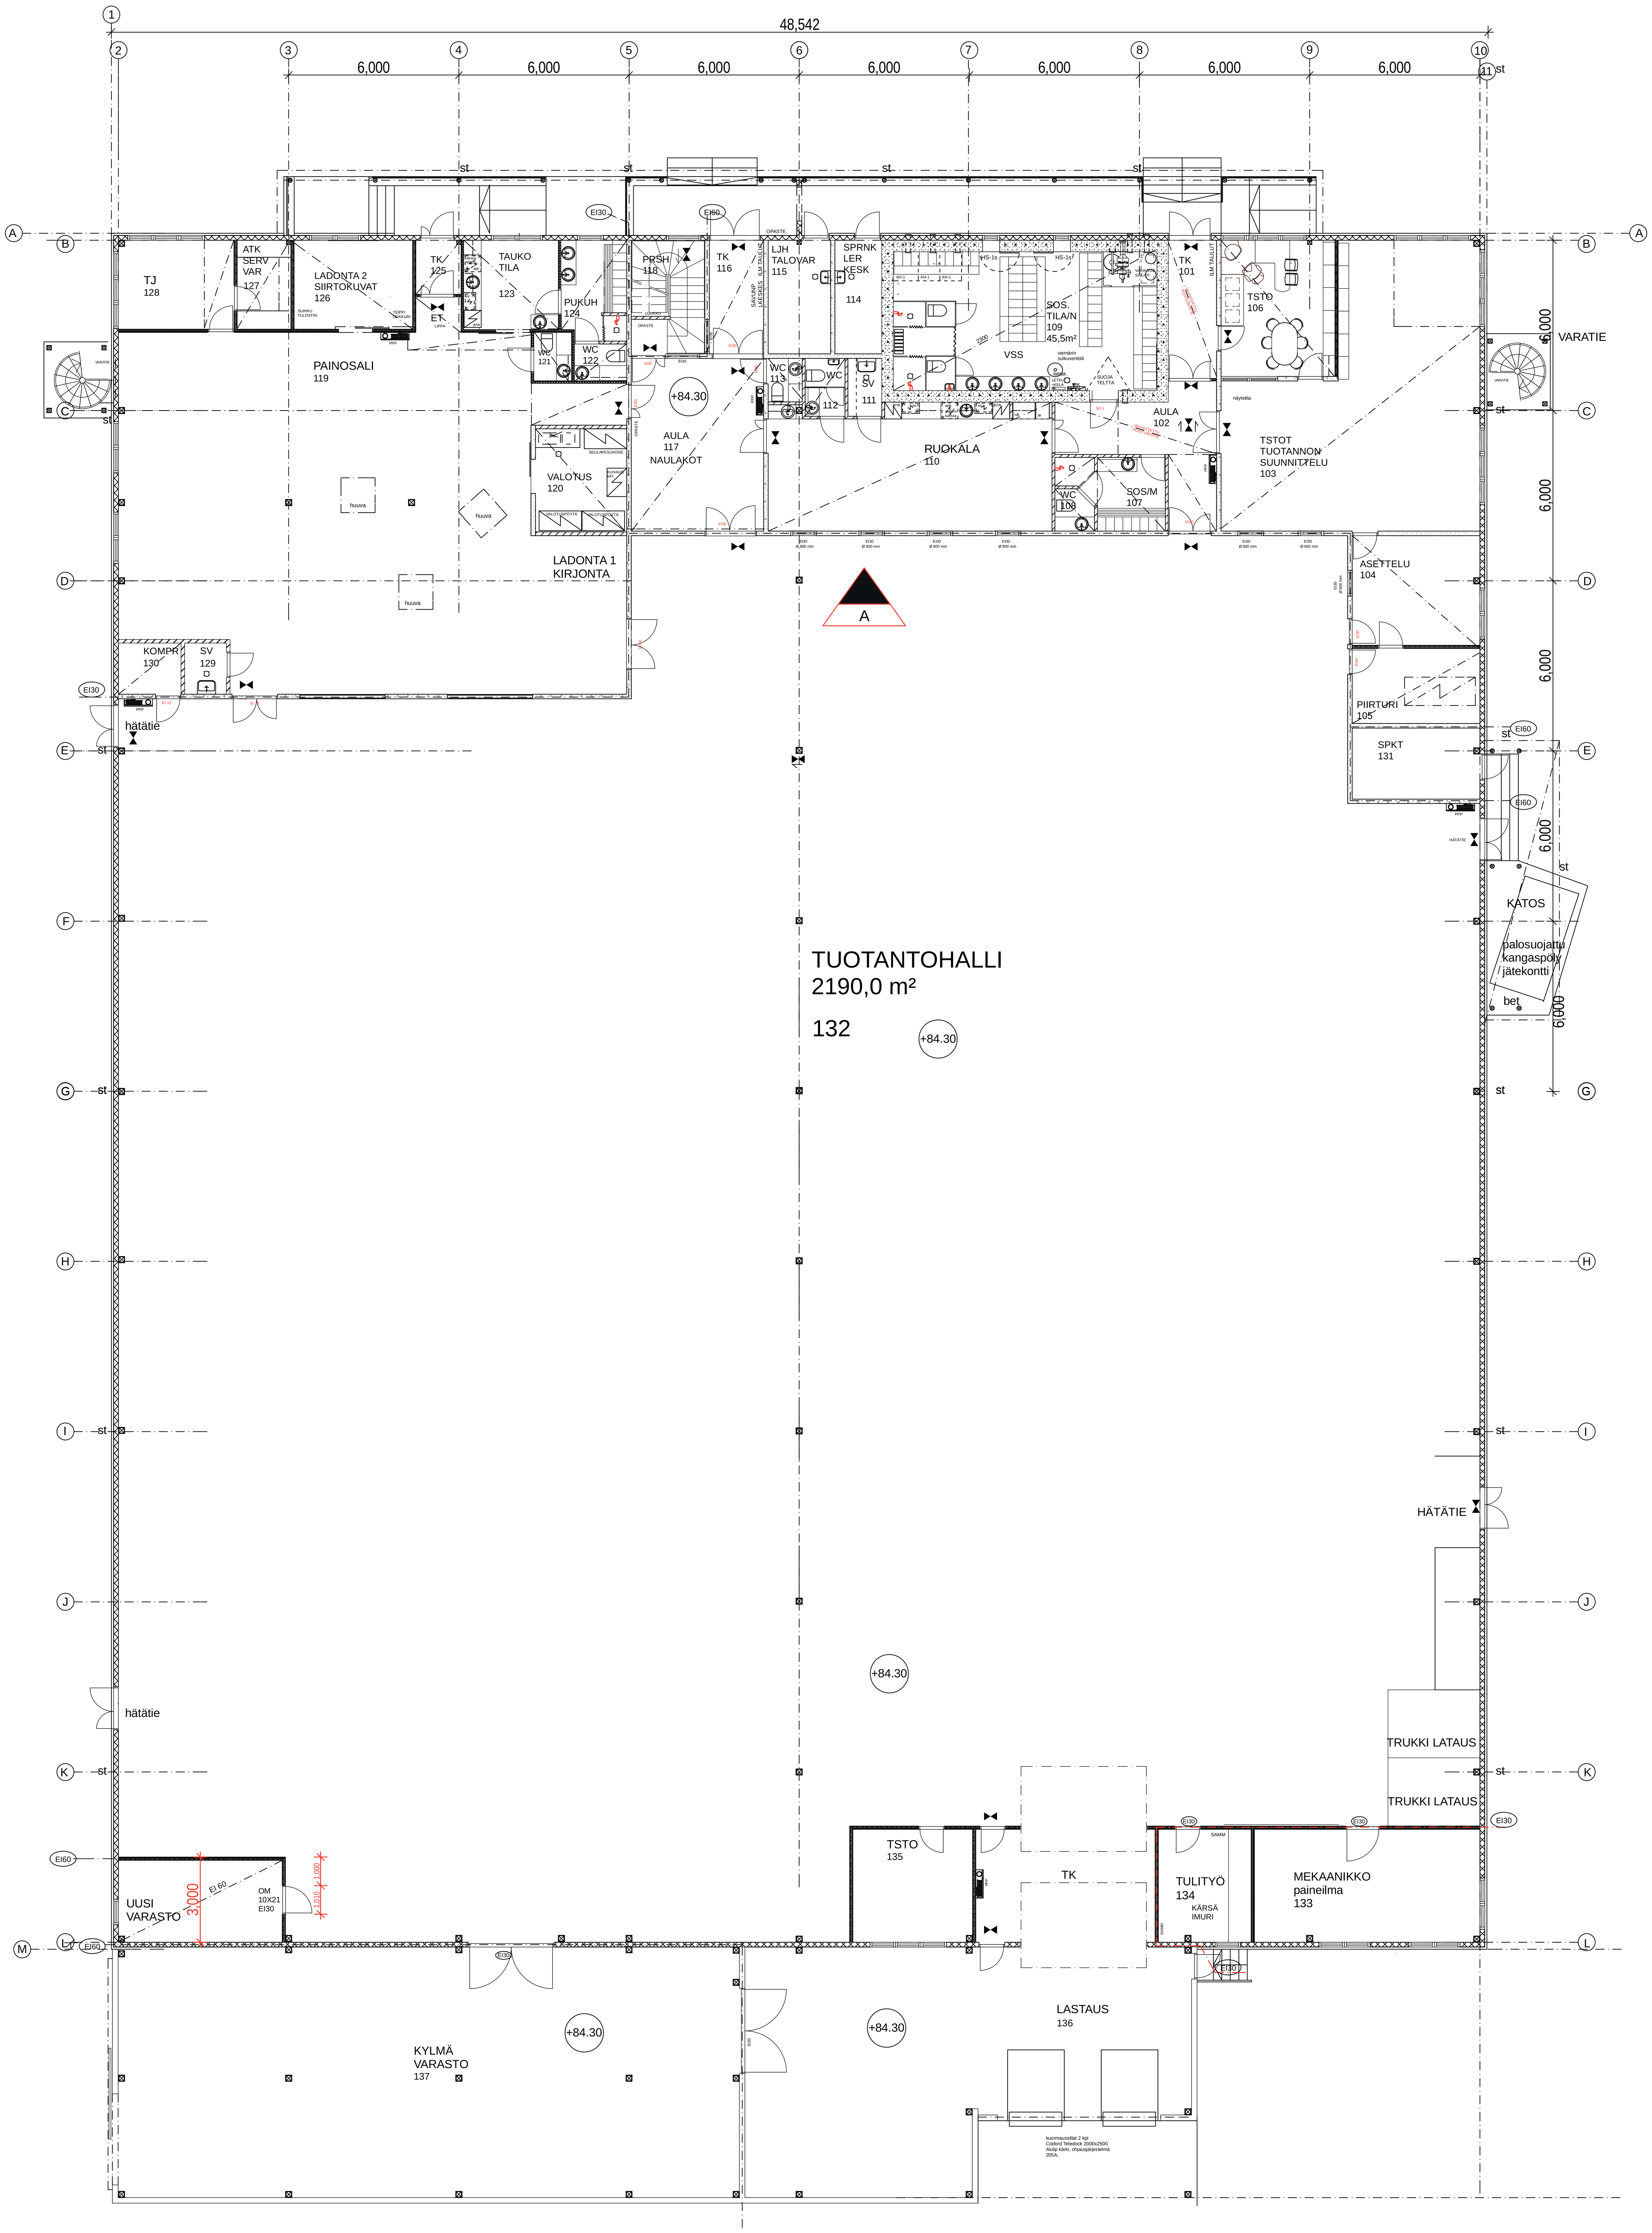

2

A MUUTOS RUOKALAAN UUDET AKUSTOLEVYT

RAKENNUSKOHDE TEOLLISUUSHALLI KWINTET LEIJONA SATELLIITTIKATU 5 57210 SAVONLINNA	RAKENNUSTOIMENPIDE: MUUTOSTYÖ PIIRUSTUSLAJI: PÄÄPIIRUSTUS — PIIR. N:o 2 PIIRUSTUKSEN SISÄLTÖ: 1. KERROS — MITTAKAAVAT
KAUP.OSA / KYLÄ 19 — KORTTELI 67 — TONTTI / RN:O 10	ARK — TYÖ N:o 2007-60
ARKKITEHTUURITOIMISTO I VALJUS OY TULLIPORTINKATU 3 57100 SAVONLINNA PUH. 015 / 534 343	SAVONLINNA 14.06.2012 — Piirt. J.Valjus