


ELEKTRONIA LUONNOSPOHJA 12.07. 2019

1.kerros

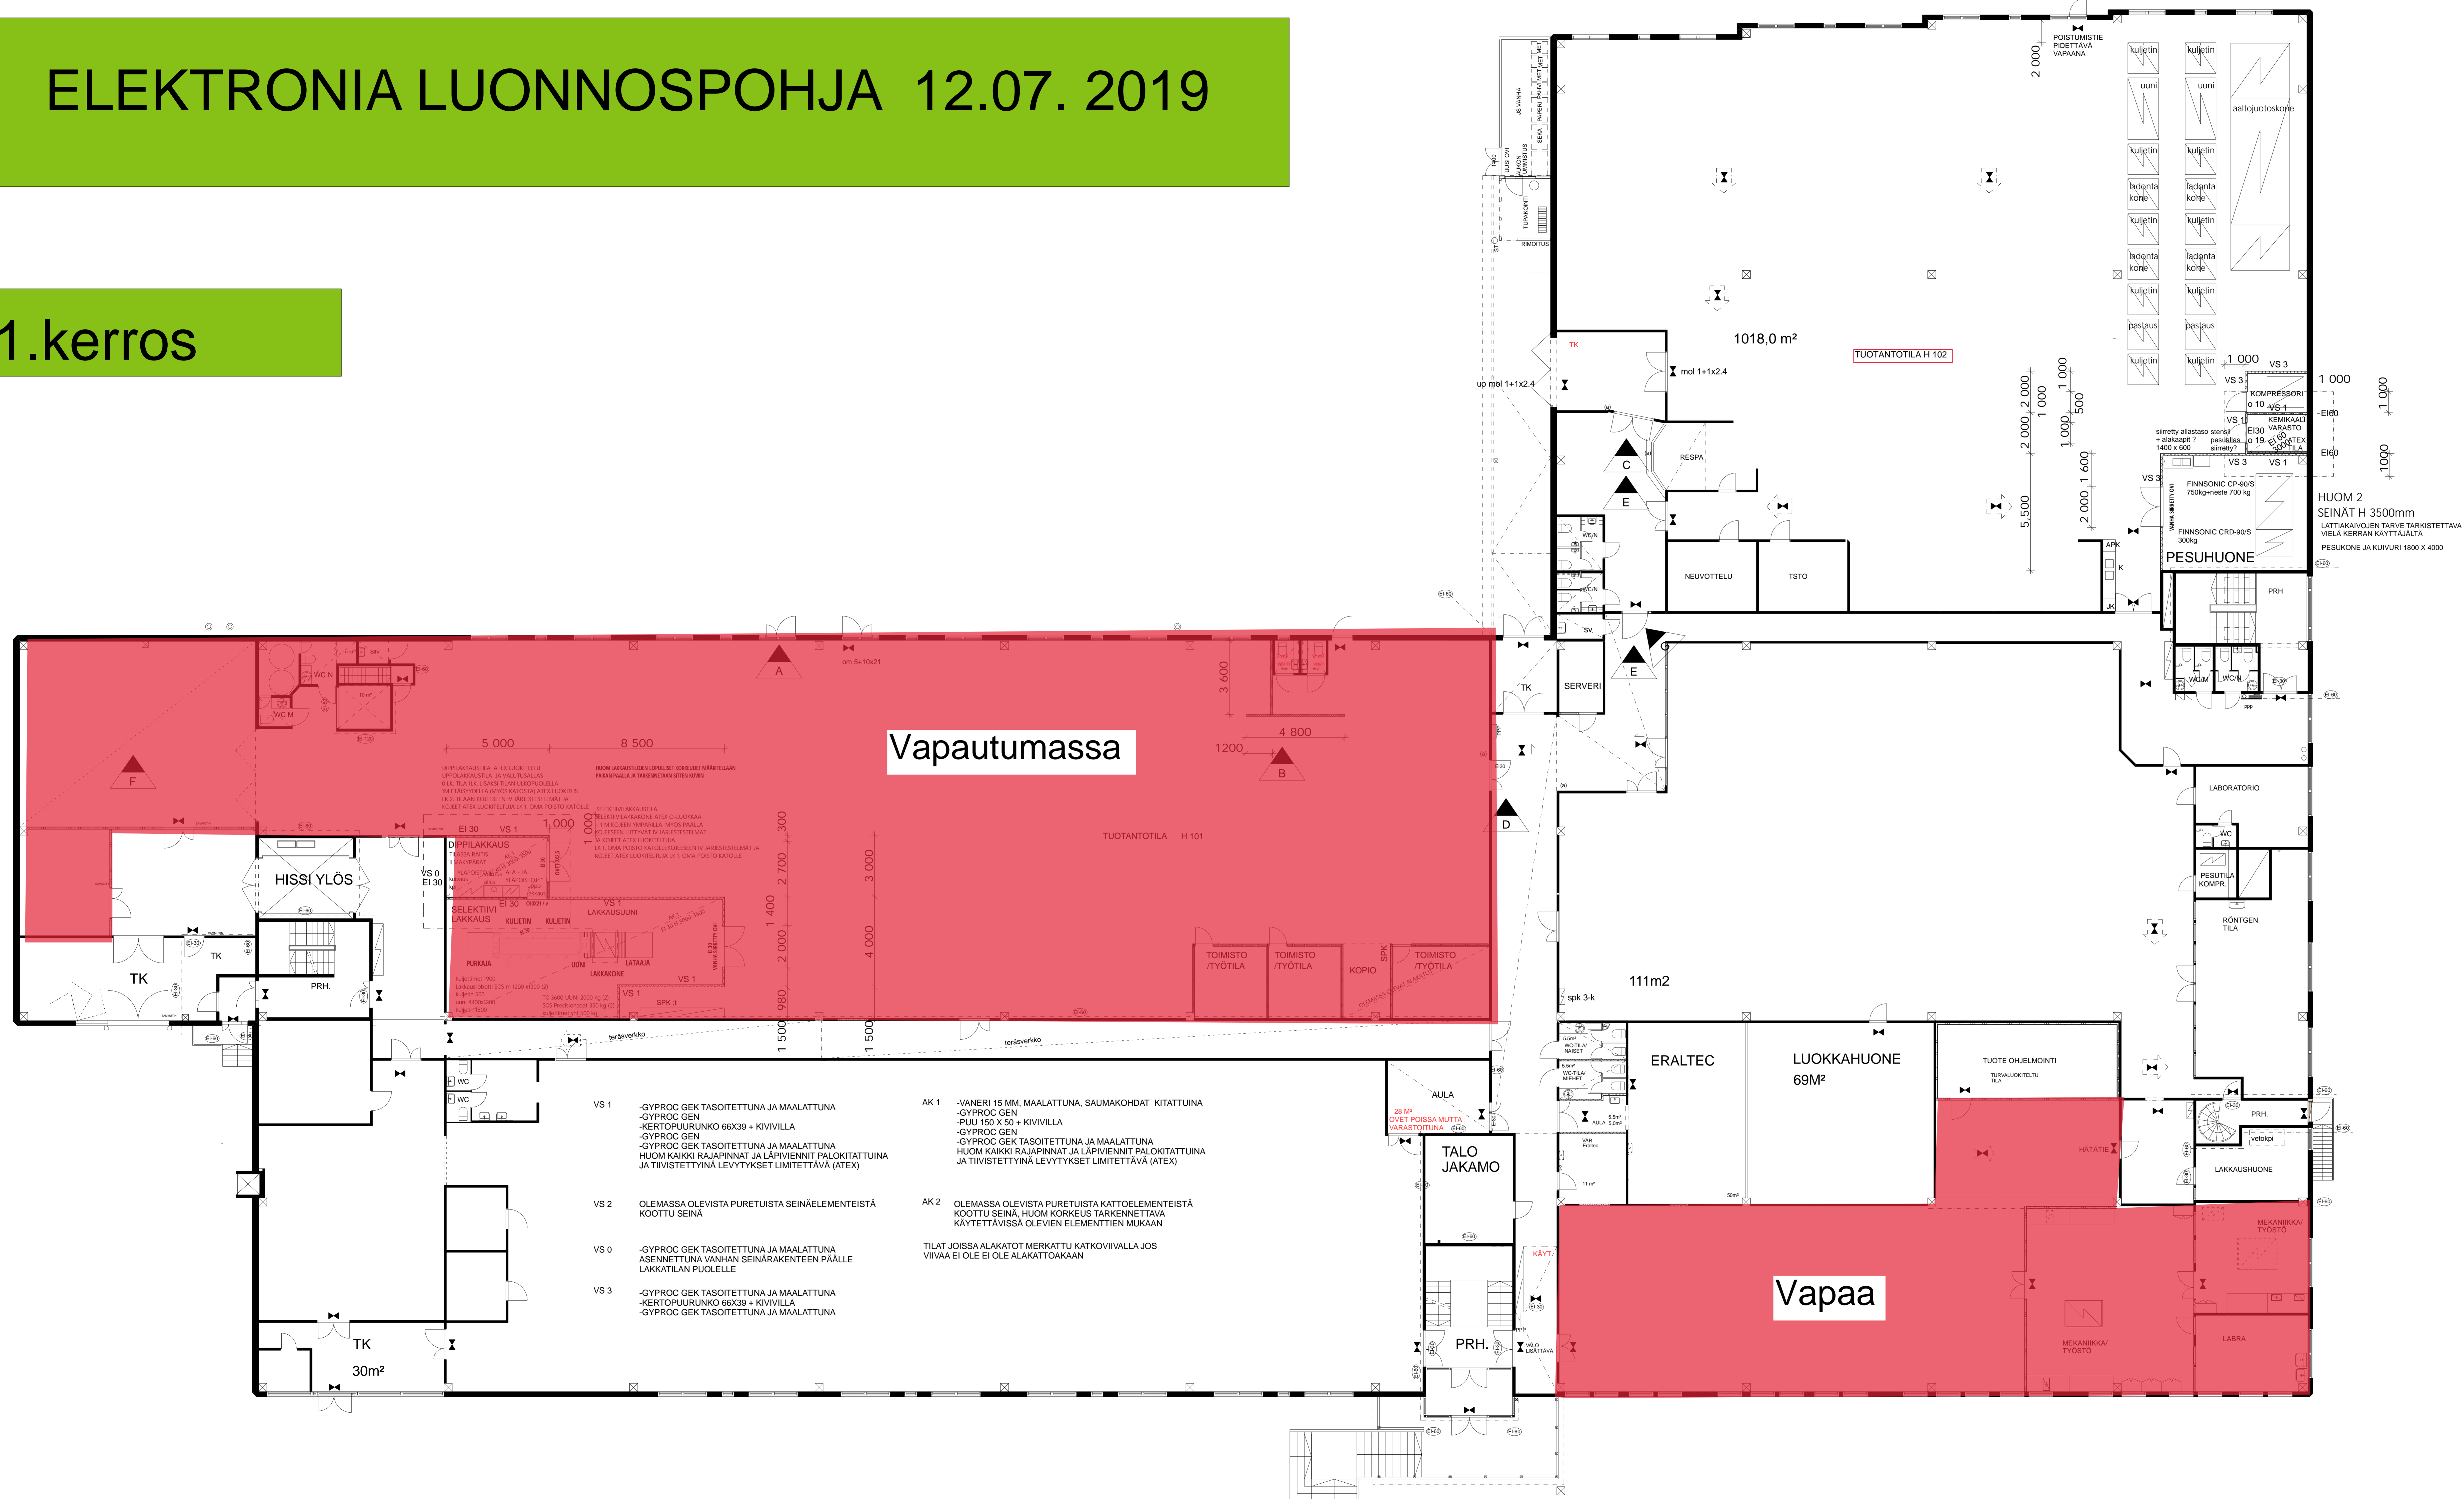

12.07. 2019 ILTAPÄIVÄ / TARKENNETTU
12.07. 2019 LISÄTTY KOJEET

- A** MERKKIVALON POISTO
- B** SEINÄKE-ELEMENTEISTÄ n X 1,2
TEHTY NÄKÖSUOJA
- C** VANHASIRRETTY VASIKALLINEN OVI
OVEN JA IKKUNAN PURKU, SEINÄOSAN
SUORISTUS
- D** OVIIN AUTOMAATTIAVAUS, TAHDISTIMELLA
PALOTILANTEESSÄ SULKEUTUVA (a) = AVAAJA
KORTITTOIMINEN
- E** OVIIN AUTOMAATTIAVAUS, TAHDISTIMELLA
(a) = AVAAJA KORTITTOIMINEN
- F** TILAN MATOITUS ESD
- G** UUSI OVI 13X22

SAVONLINNAN YRITYSTILAT OY	MUUTOSTYÖ	3
TEKNOLOGIAKESKUS	PÄÄPIIRUSTUS	1:1000
ELEKTRONIA OY	POHJAPIIRUSTUS	1:100
LÄHTÄSILANTIE 3 57170 SAVONLINNAA	1-KERROS	
KUUSIKUUSI-TUULE	130331	5
ARK	57 - 2019	
ARKITEHTUURITOIMISTO VALSIS OY	SAVONLINNAA	PRK
27000 SAVONLINNAA Puh. 09 983419	12.07.2019	J. Valtari