


ELEKTRONIA LUONNOSPOHJA 12.07. 2019

1.kerros

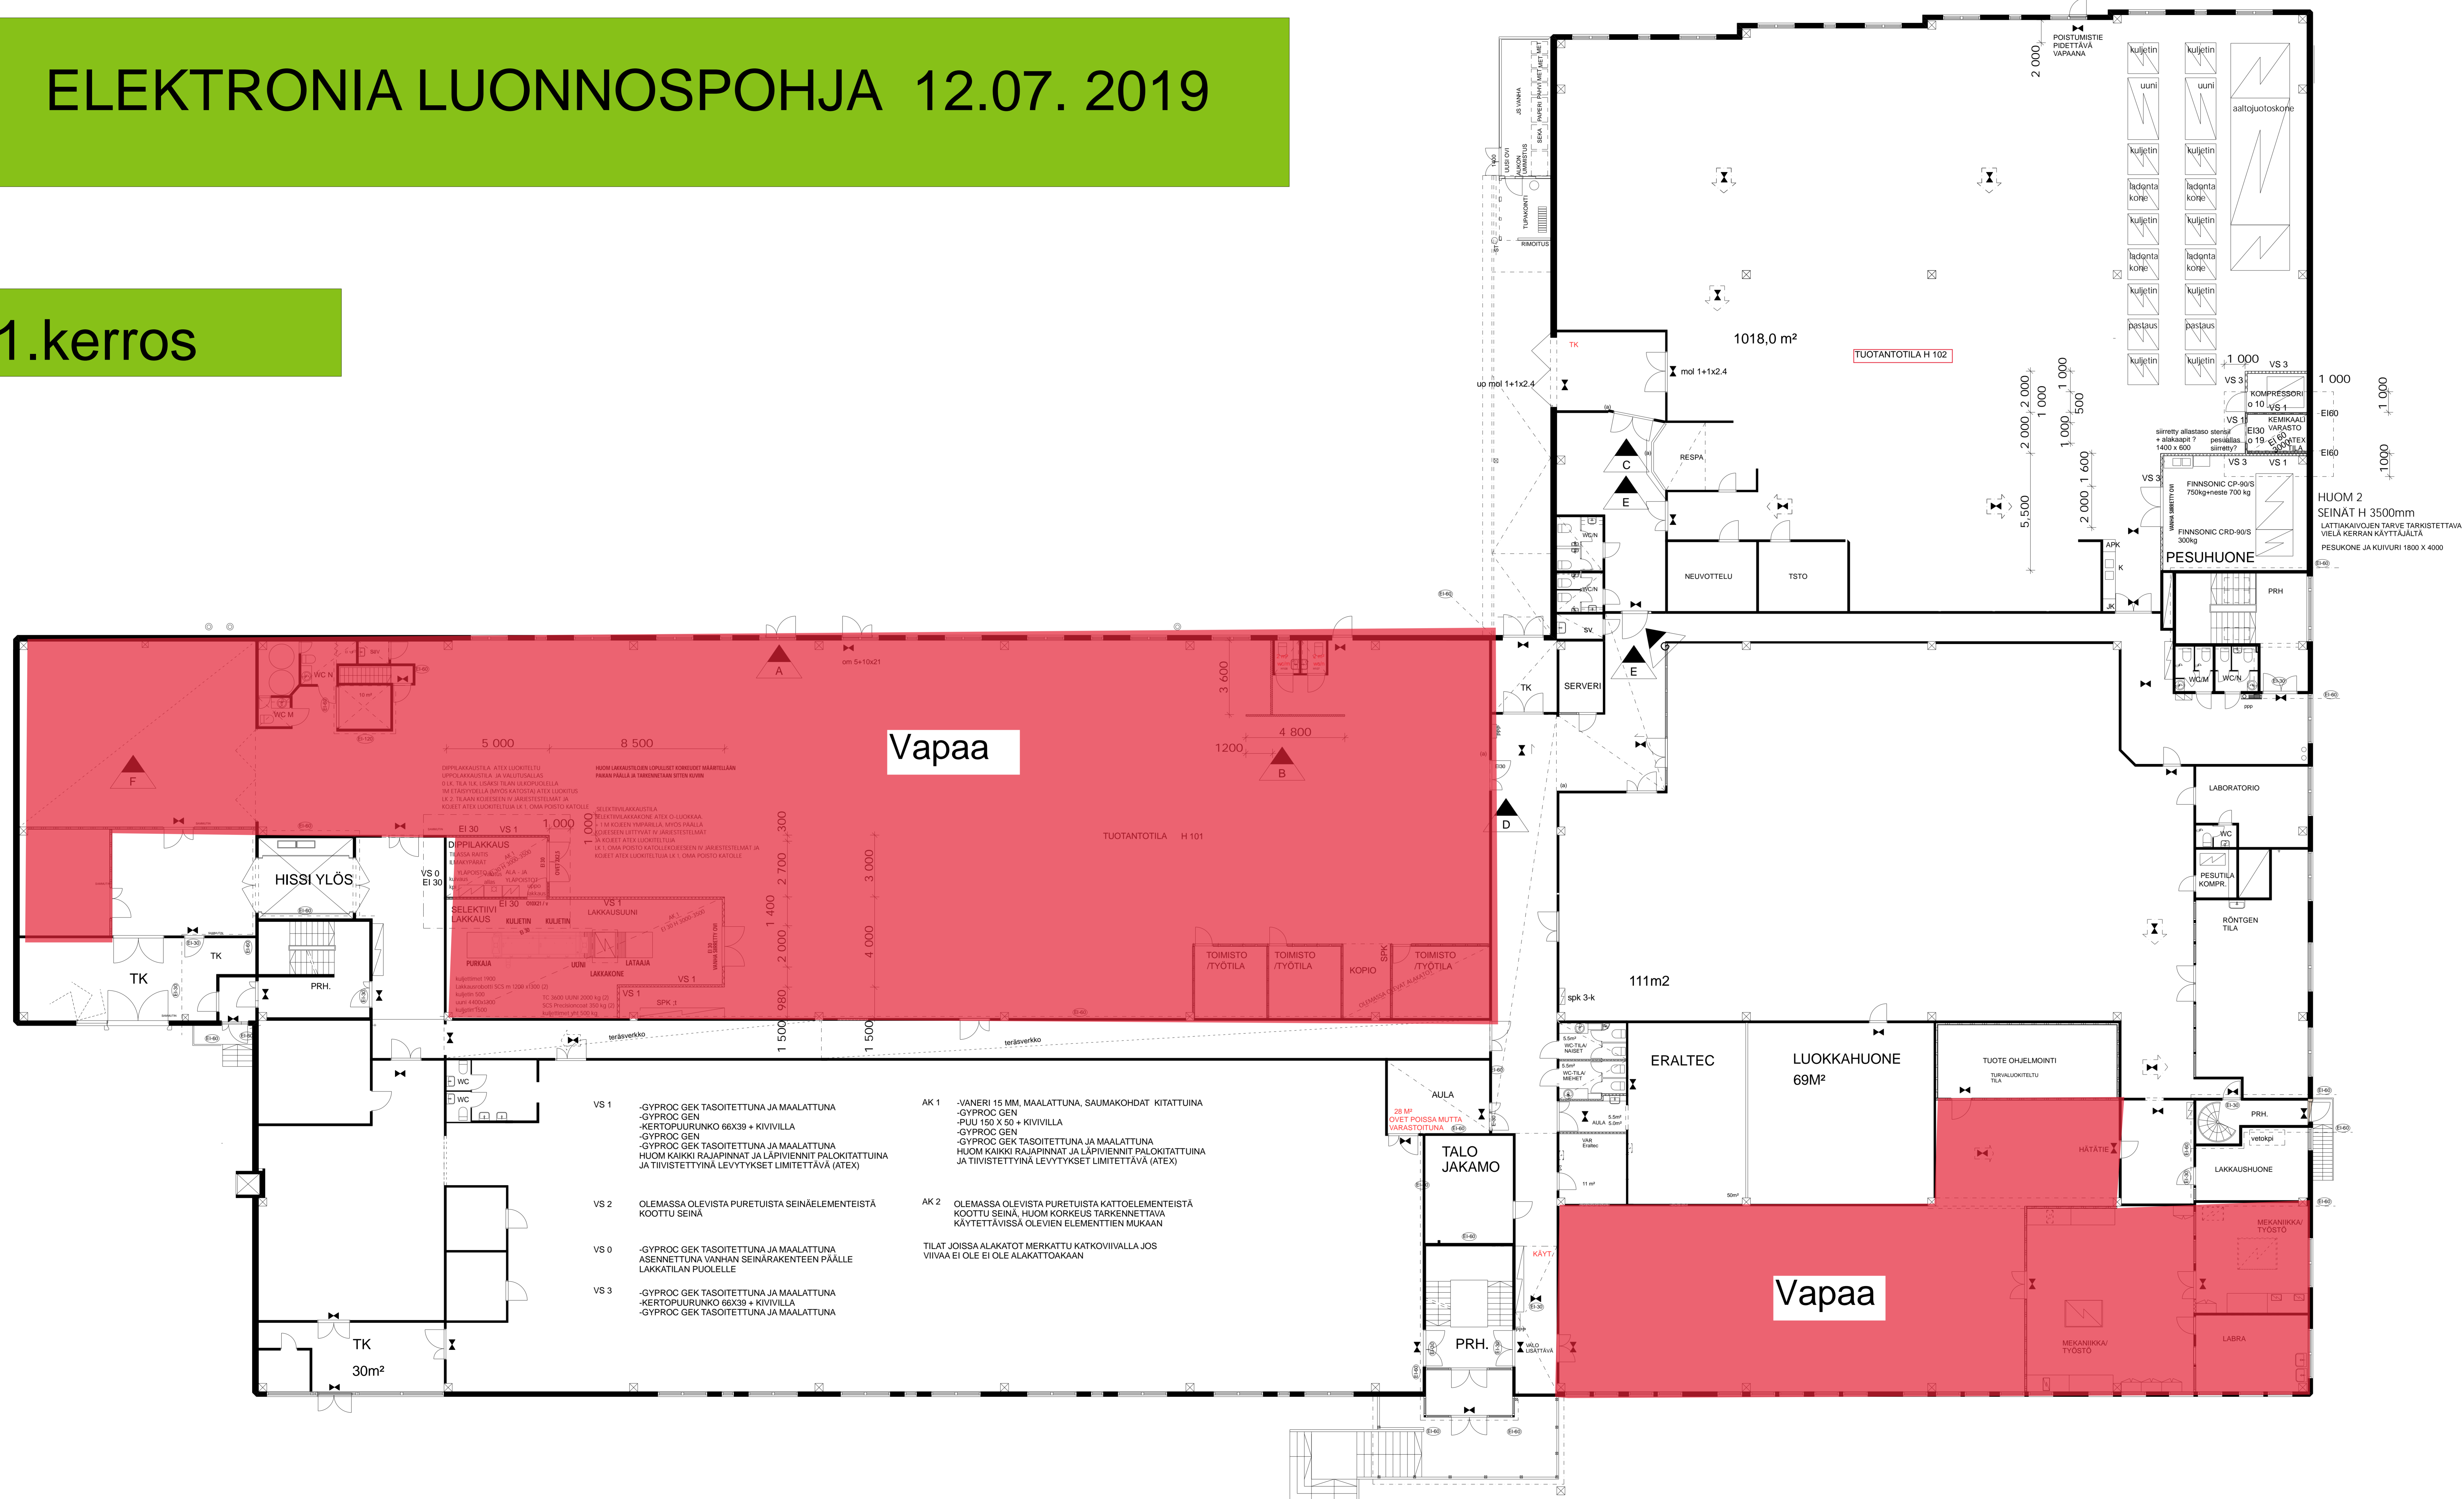

12.07. 2019 ILTAPÄIVÄ / TARKENNETTU
12.07. 2019 LISÄTTY KOJEET

- MERKKIVALON POISTO
- SEINÄKE-ELEMENTEISTÄ n X 1,2 TEHTY NÄKÖSUOJA
- VANHASIIRRETTY VASIKALLINEN OVI OVEN JA IKKUNAN PURKU, SEINÄOSAN SUORISTUS
- OVIIN AUTOMAATTIAVAUS, TAHDISTIMELLA PALOTILANTEESSÄ SULKEUTUVA (a) = AVAAJA KORTTITOIMINEN
- OVIIN AUTOMAATTIAVAUS, TAHDISTIMELLA (a) = AVAAJA KORTTITOIMINEN
- TILAN MATOITUS ESD
- UUSI OVI 13X22

SAVONLINNAN YRITYSTILAT OY TEKNOLOGIAKESKUS ELEKTRONIA OY LAITTELUSILANTIE 3 57170 SAVONLINNAN	MUUTOSTYÖ PÄÄPIIRUSTUS POHJAPIIRUSTUS 1-KERROS 1:100	ARK 57 - 2019
--	--	------------------