


SAMETTI MUUTOSTYÖT , PUISTOKATU 5, 2. KERROS

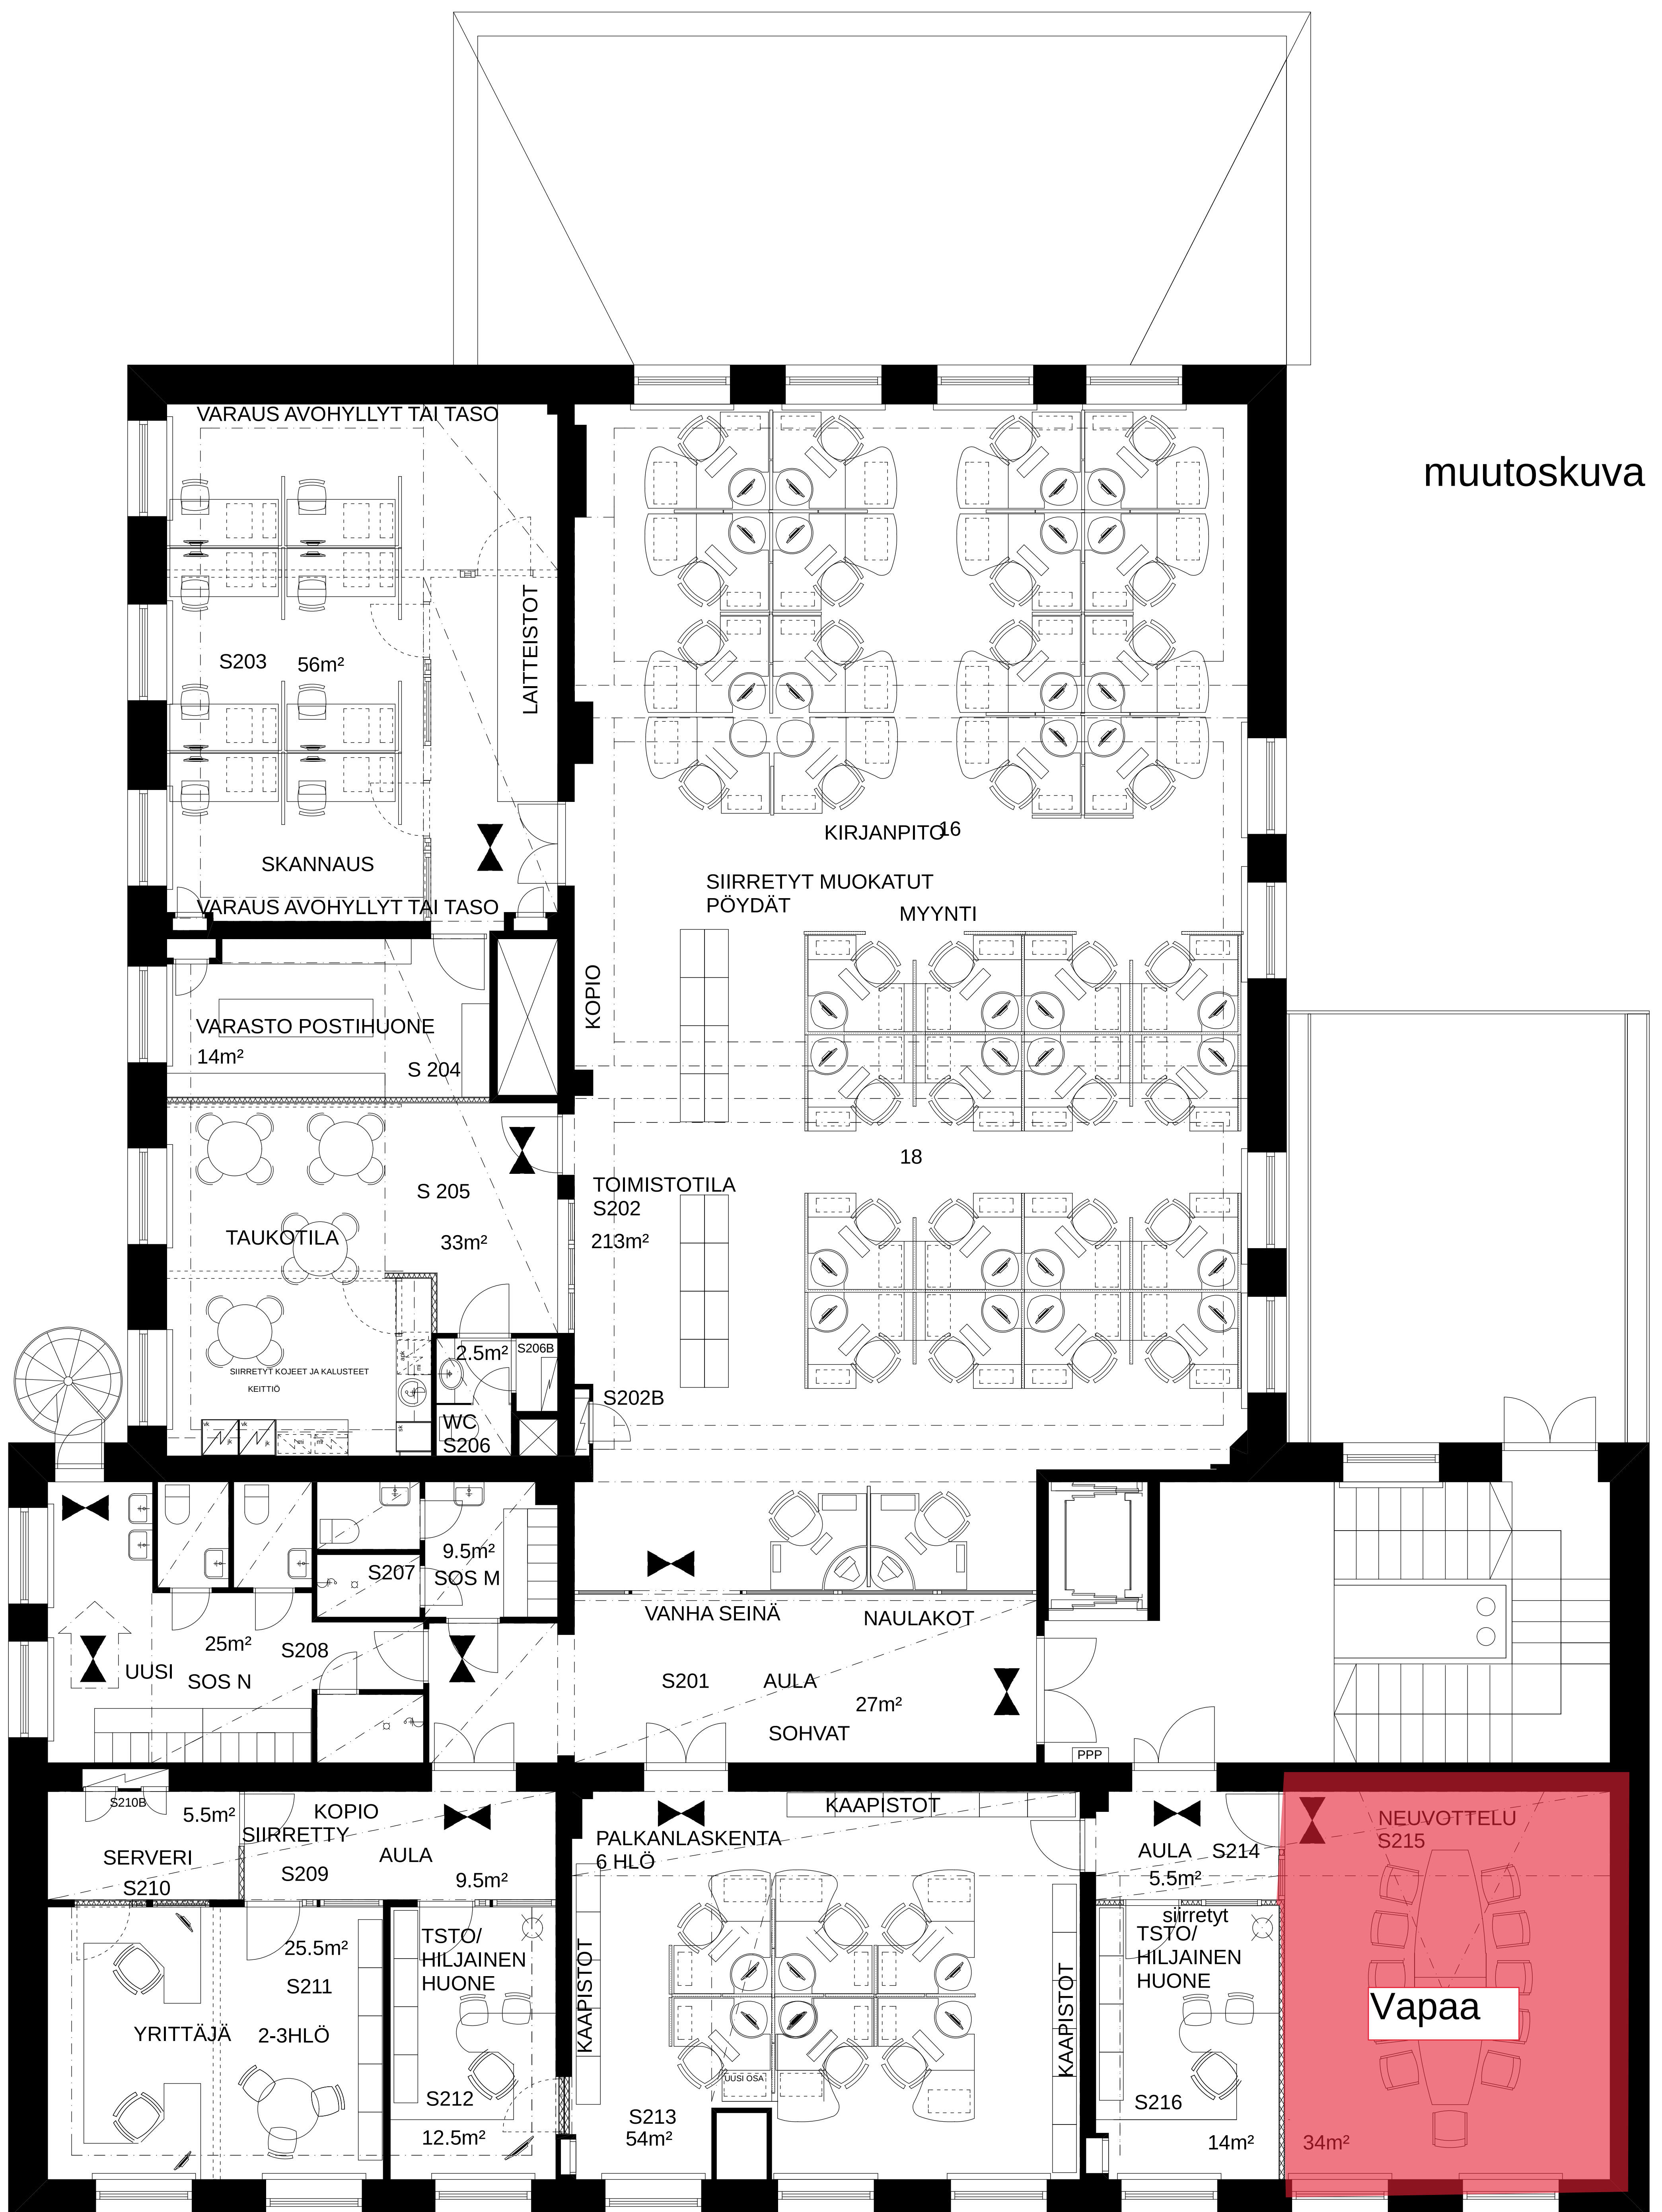

muutoskuva

Vapaa

muutos keittiötilan S206 seinäpurkua ja kalustusta
muutettu kattorakenteiden ja toimivuuden vuoksi

20.06. 2011 ARK TSTO VALJUS OY
1:50