


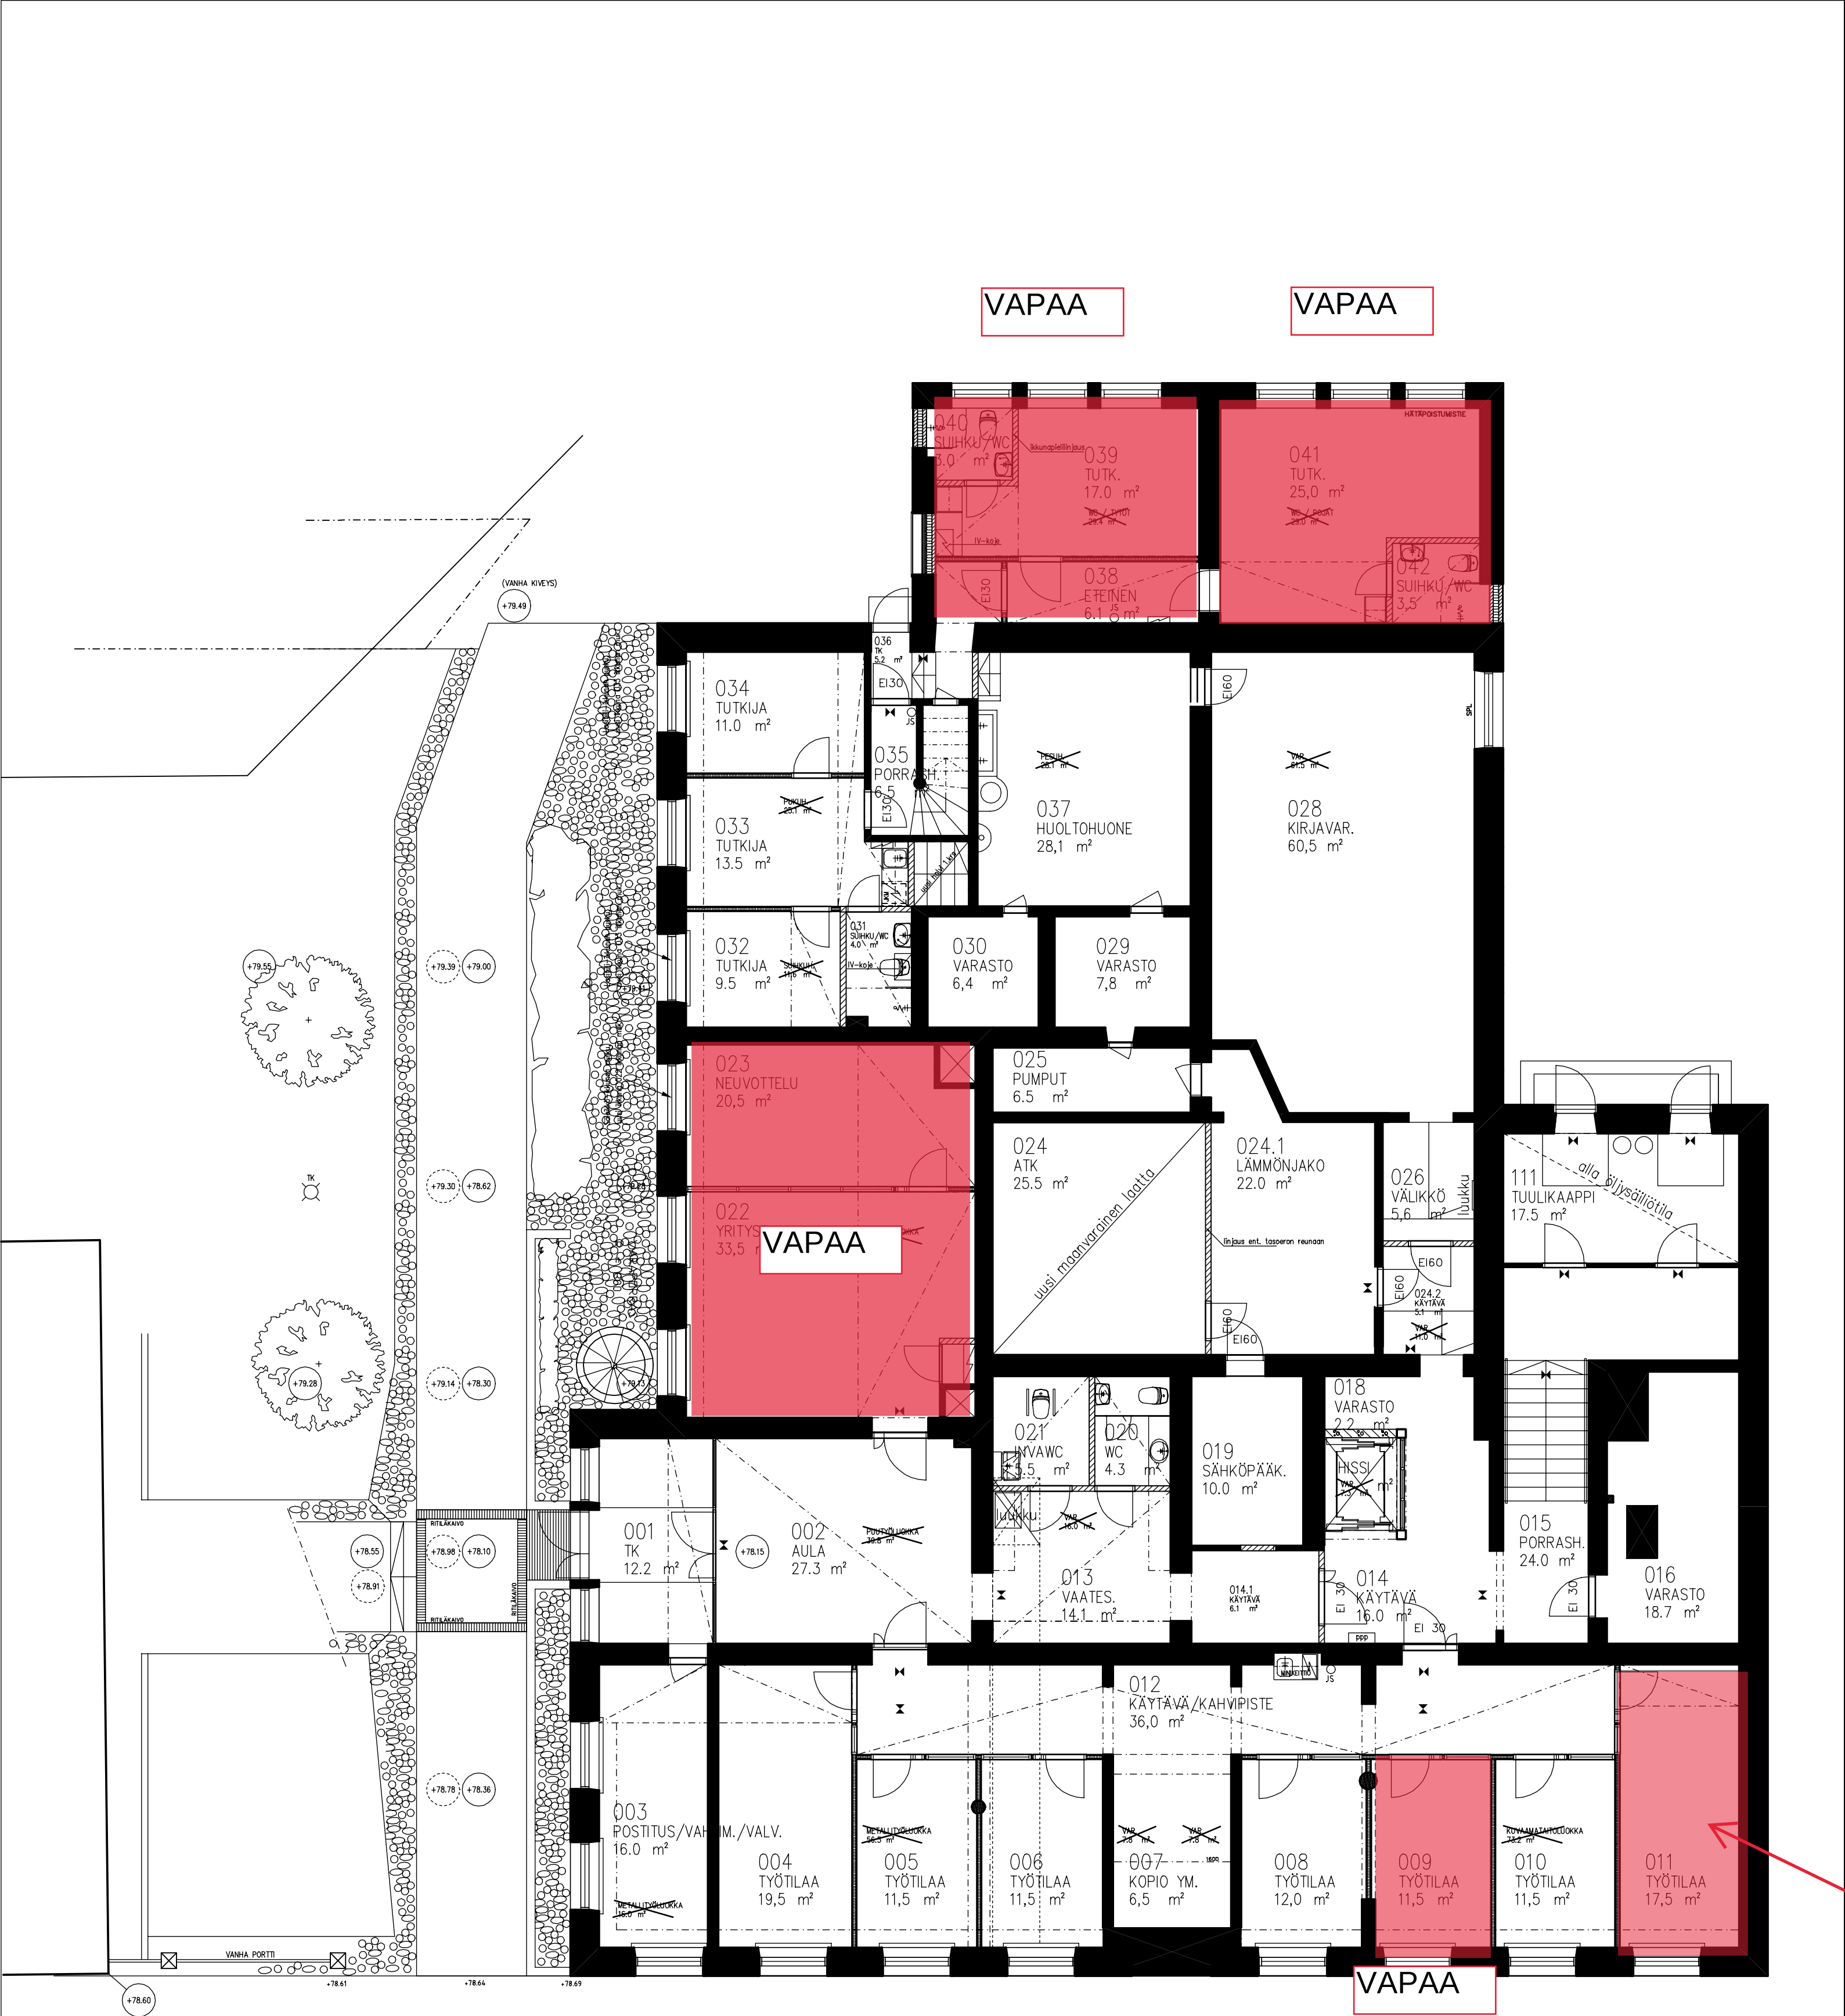

Rakennuksen paloluokka P1  
Rakennus varustetaan  
- merkki- ja turvavalaisuksella  
- alkusammutuskalustolla

VAPAA

|   |                     |                                               |                      |
|---|---------------------|-----------------------------------------------|----------------------|
| 19.09.2006   loppupiiustus   |                     | eo                                            |                      |
| K.Osa<br>2   | KORTTELI/TILA<br>12 | TONTTI/RNo<br>11                              | RAKENNUSLUVAN TUNNUS |
| RAKENNUSLOMENPIDE<br>muutos   |                     | PIIRUSTUSLAIJI<br>pääpiirustus                | JUOKS.No<br>2        |
| RAKENNUSKOHTIEN NIMI JA OSOITE<br>PUISTOKATU 5<br>Puistokatu 5<br>57100 Savonlinna                                                                              |                     | PIIRUSTUKSEN SISÄLTÖ<br>K. krs pohjapiirustus | MITTAKAAVAT<br>1:100 |
| arkkitehtuuritoimisto<br>riitta ja kari ojala oy<br>Kivimäenkatu 2B, 53950 Ippanenranta<br>puh. 05 4566 800, fax. 05 4566 215 email. arkkit@oja.fi ojala.net.fi |                     | SUUNNITTELU<br>ARK                            | TYÖ No<br>2004-015   |
| PÄIVÄYS<br>20.06.2005   |                     | YHT.HENK.<br>RIITTA OJALA                     | PIIR.No<br>MUUTOS    |