



Huoneistoala 617,0 m<sup>2</sup>+ 56,5 m<sup>2</sup> (IV-konehuone)  
Kerrosala 692,0 m<sup>2</sup>

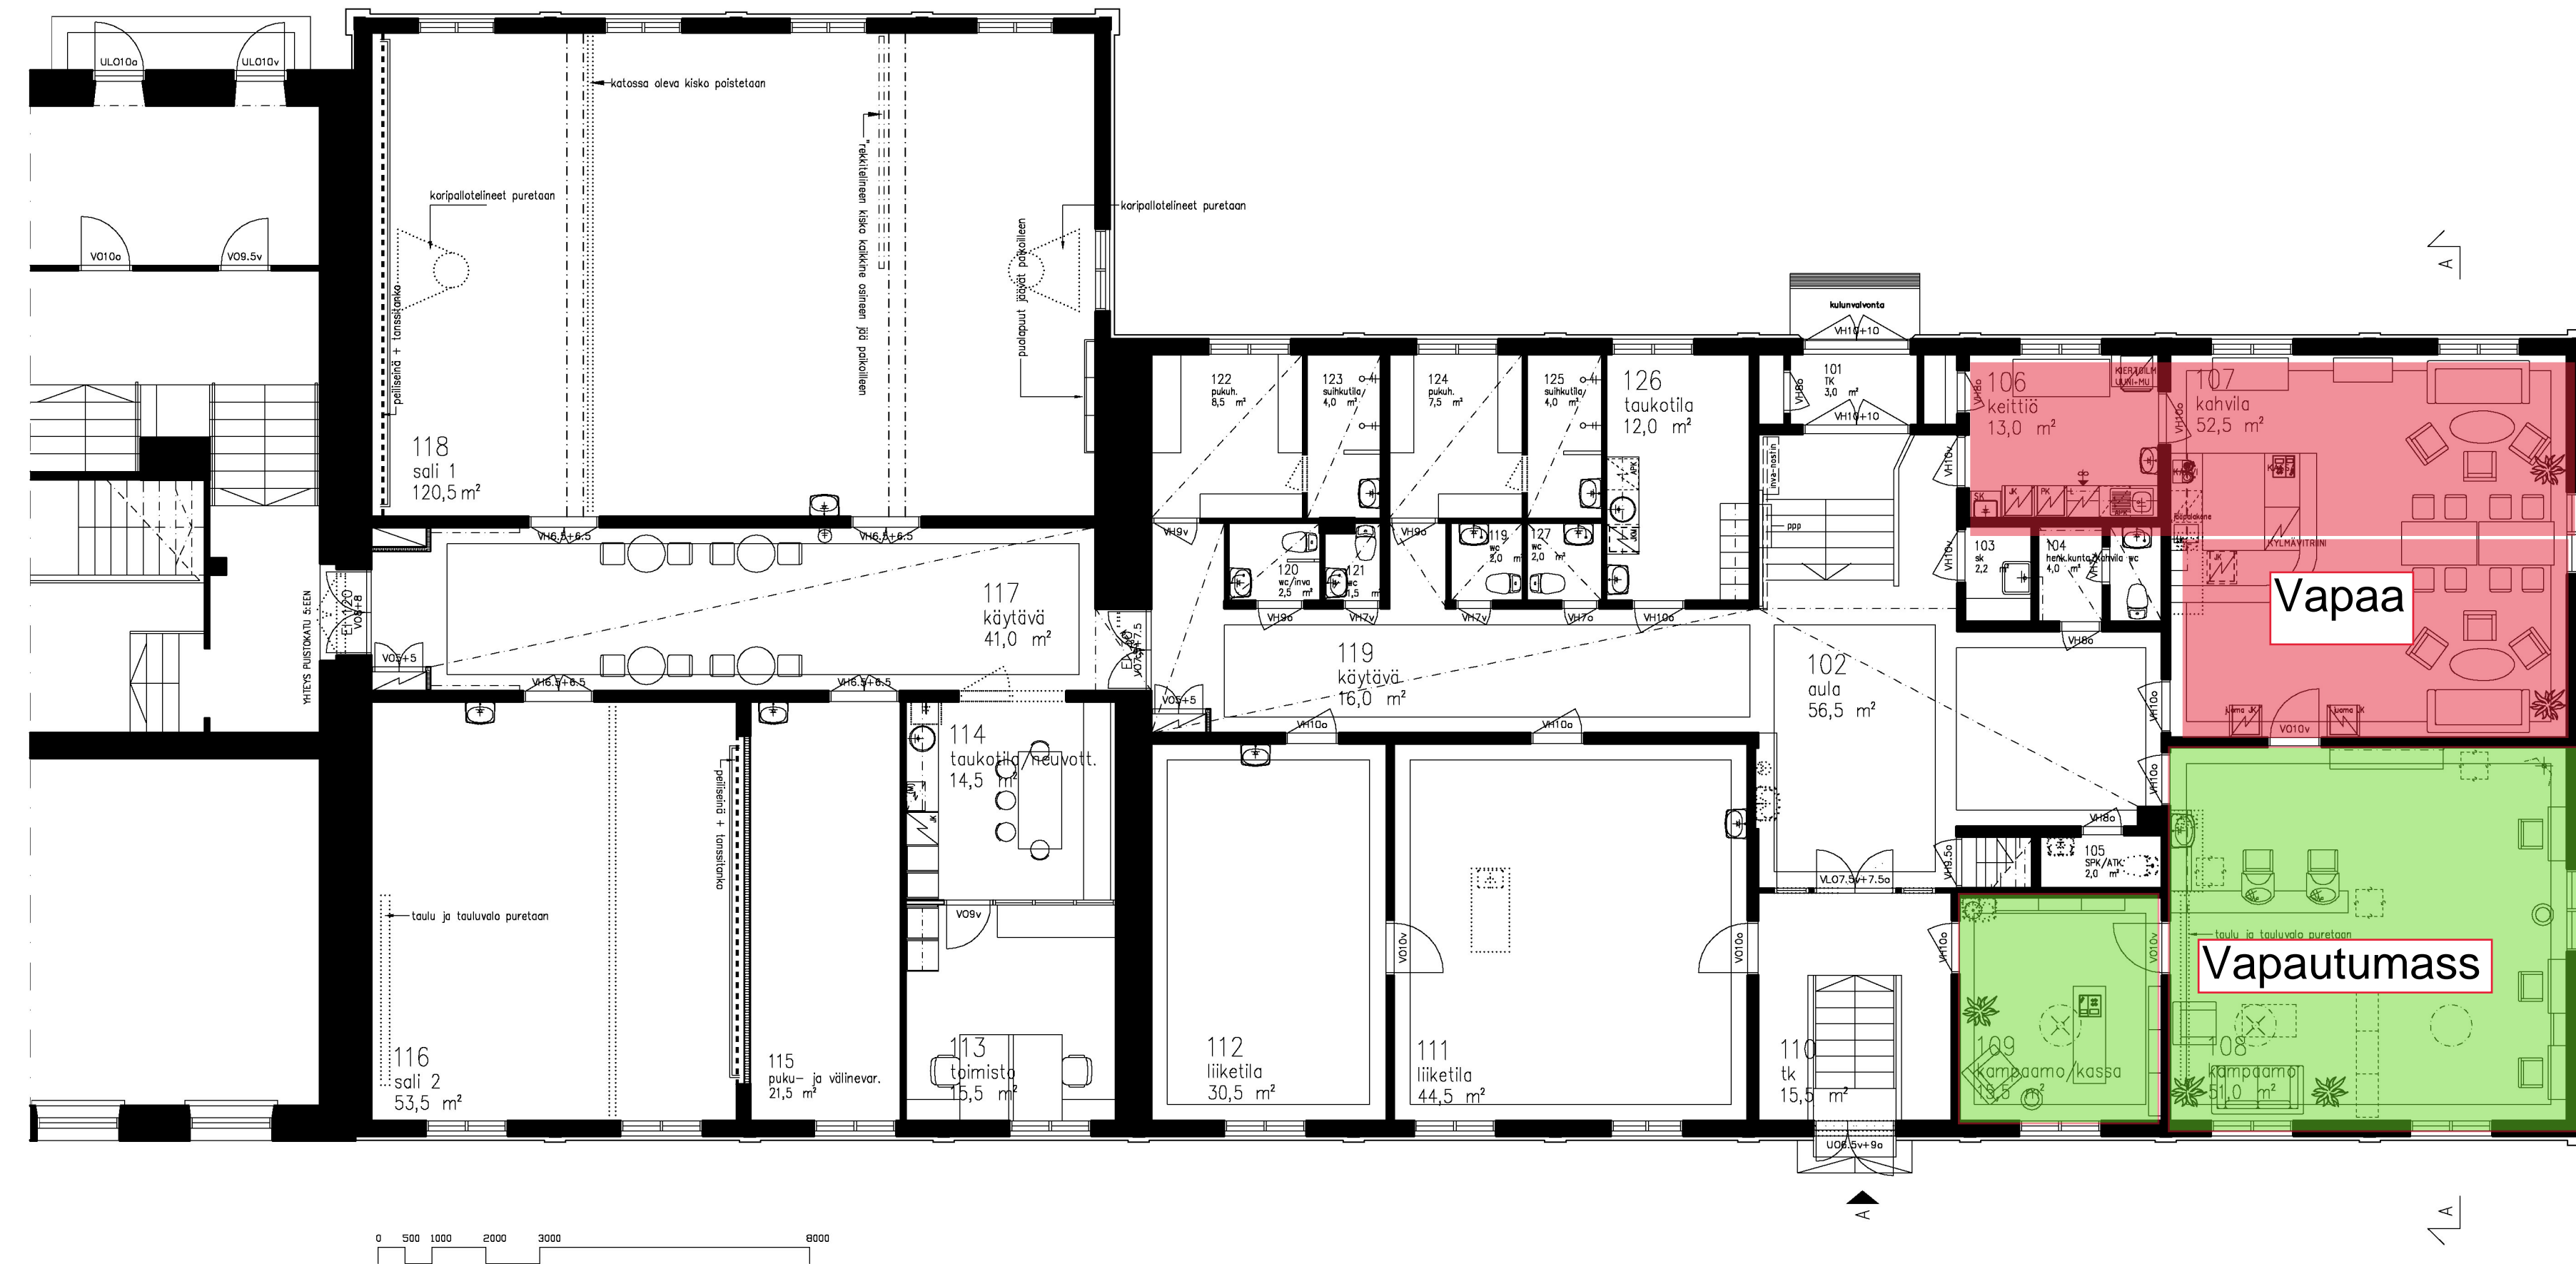

Rakennuksen paloluokka P3

.	02.06.2009	toteutuskuvat rakennustarkastajalle	ko
A	27.11.2008	katusisäänkänkäynnin lisäys	eo
K.OSA 2	KORTTELI/TILA 12	TONTTI/RNo 11	RAKENNUSLUVAN TUNNUS
RAKENNUSLOMENPIDE muutos	RAKENNUSKOHTIEN NIMI JA OSOITE PUISTOKATU 3 Puistokatu 3 57100 Savonlinna	PIIRUSTUSLAJI PÄÄPIIRUSTUS	JUOKS.No 02
RAKENNUSKOHTIEN NIMI JA OSOITE PUISTOKATU 3 Puistokatu 3 57100 Savonlinna	PIIRUSTUKSEN SISÄLTÖ pohjapiirustus MUUTOSEHDOTUS	MITTAKAAVAT 1:100	
SIUN.ALA	TYÖ No	PIIR.No	MUUTOS
 <b>arkkitehtuuritoimisto riitta ja karl ojala oy</b> <small>Kivimäenkatu 26, 53950 Lappeenranta puh. 05 4566 800, fax 05 4566 215 email: arkkitieto@ojala.net.fi</small>	<b>ARK</b>		
PÄIVÄYS 11.11.2008	YHT.HENK. Riitta Ojala	