


VAPAA

VAPAA

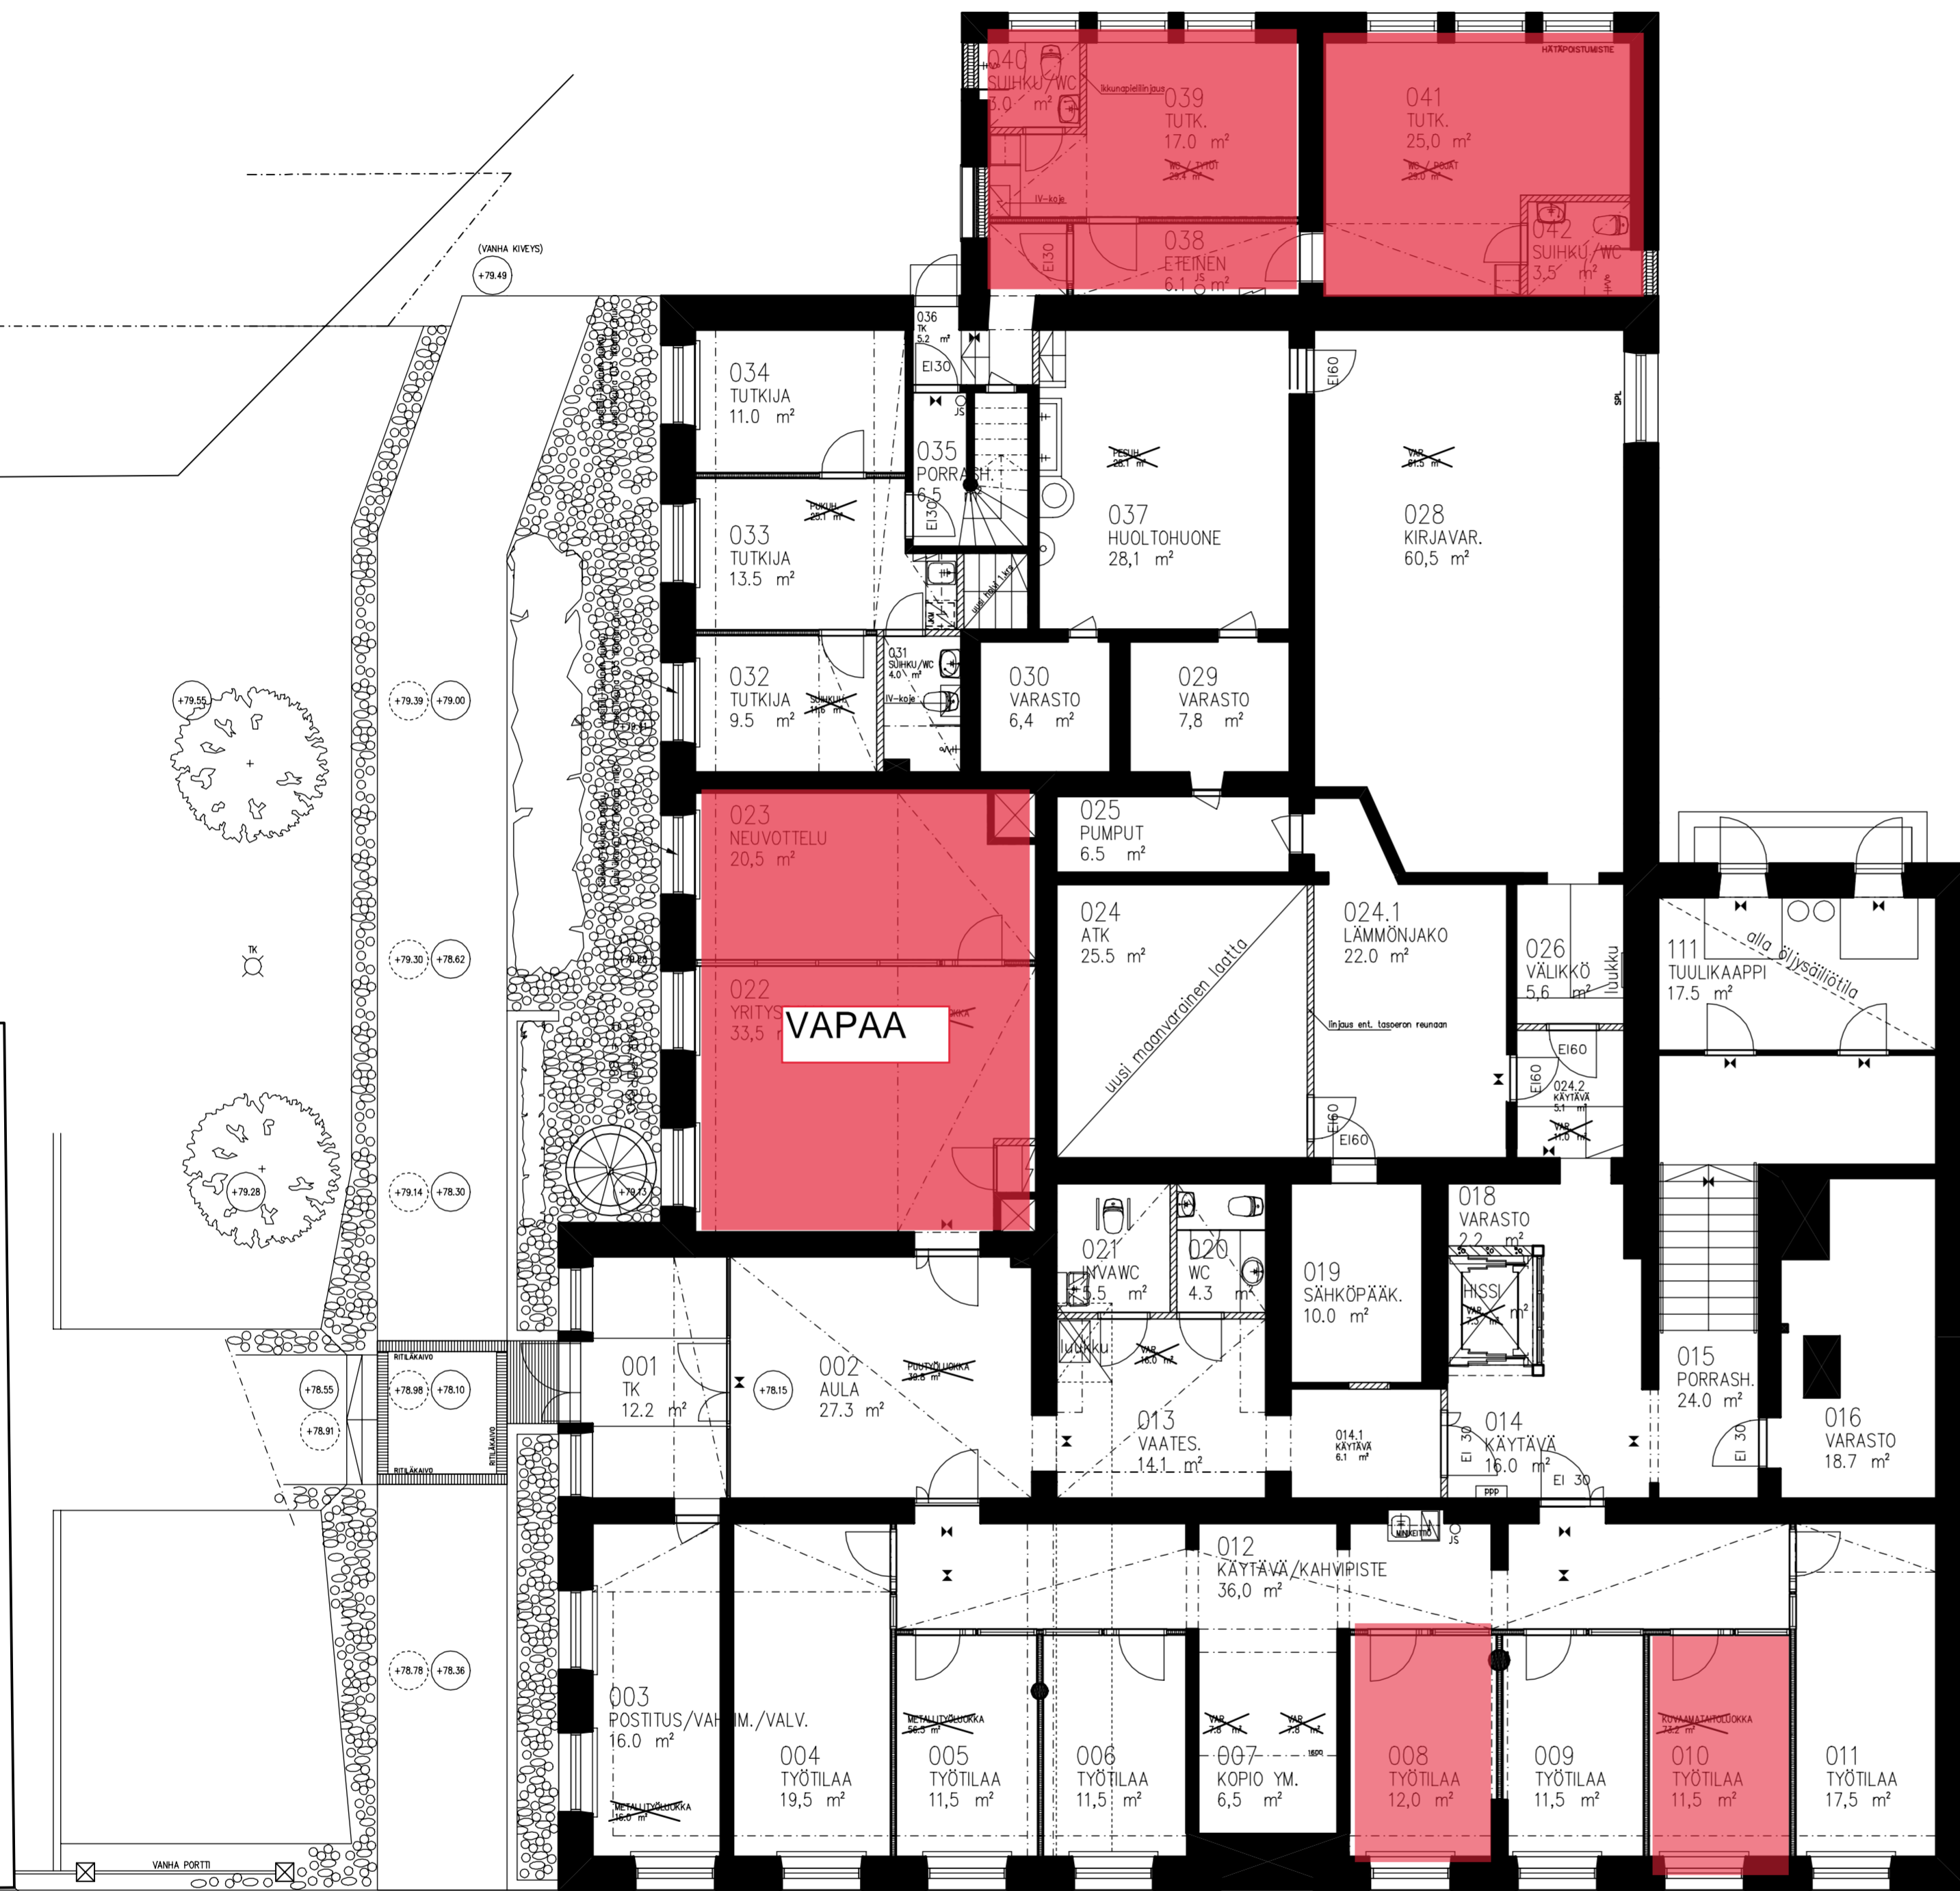

VAPAA

VAPAA

VAPAA

Rakennuksen paloluokka P1  
 Rakennus varustetaan  
 - merkki- ja turvavalaisuksella  
 - alkusammutuskalustolla

19.09.2006   loppupiirustus		eo	
K.O.SA 2	KÖRTTII/TILA 12	TONTTI/RNo 11	RAKENNUSLUVAN TUNNUS
RAKENNUSLOMPEDE muutos		PIIRUSTUSLAIJI pääpiirustus	
RAKENNUSKOHTIEN NIMI JA OSOITE PUISTOKATU 5 Puistokatu 5 57100 Savonlinna		PIIRUSTUKSEN SISÄLTÖ K. krs pohjapiirustus	
JUKS.No 2		MITTAKAAVAT 1:100	
SUUNTLA ARK		TYÖ No 2004-015	PIIR.No MUUTOS
PÄIVÄYS 20.06.2005		YHT.HENK. RIITTA OJALA	



arkkitehtuuritoimisto  
riitta ja kari ojala oy  
 Kivimankatu 26, 53950 Ippomantsa  
 puh. 05 4566 800, fax. 05 4566 215 email. arkki.tsto@ojala.net.fi