


Vapautumass


Vapautumass

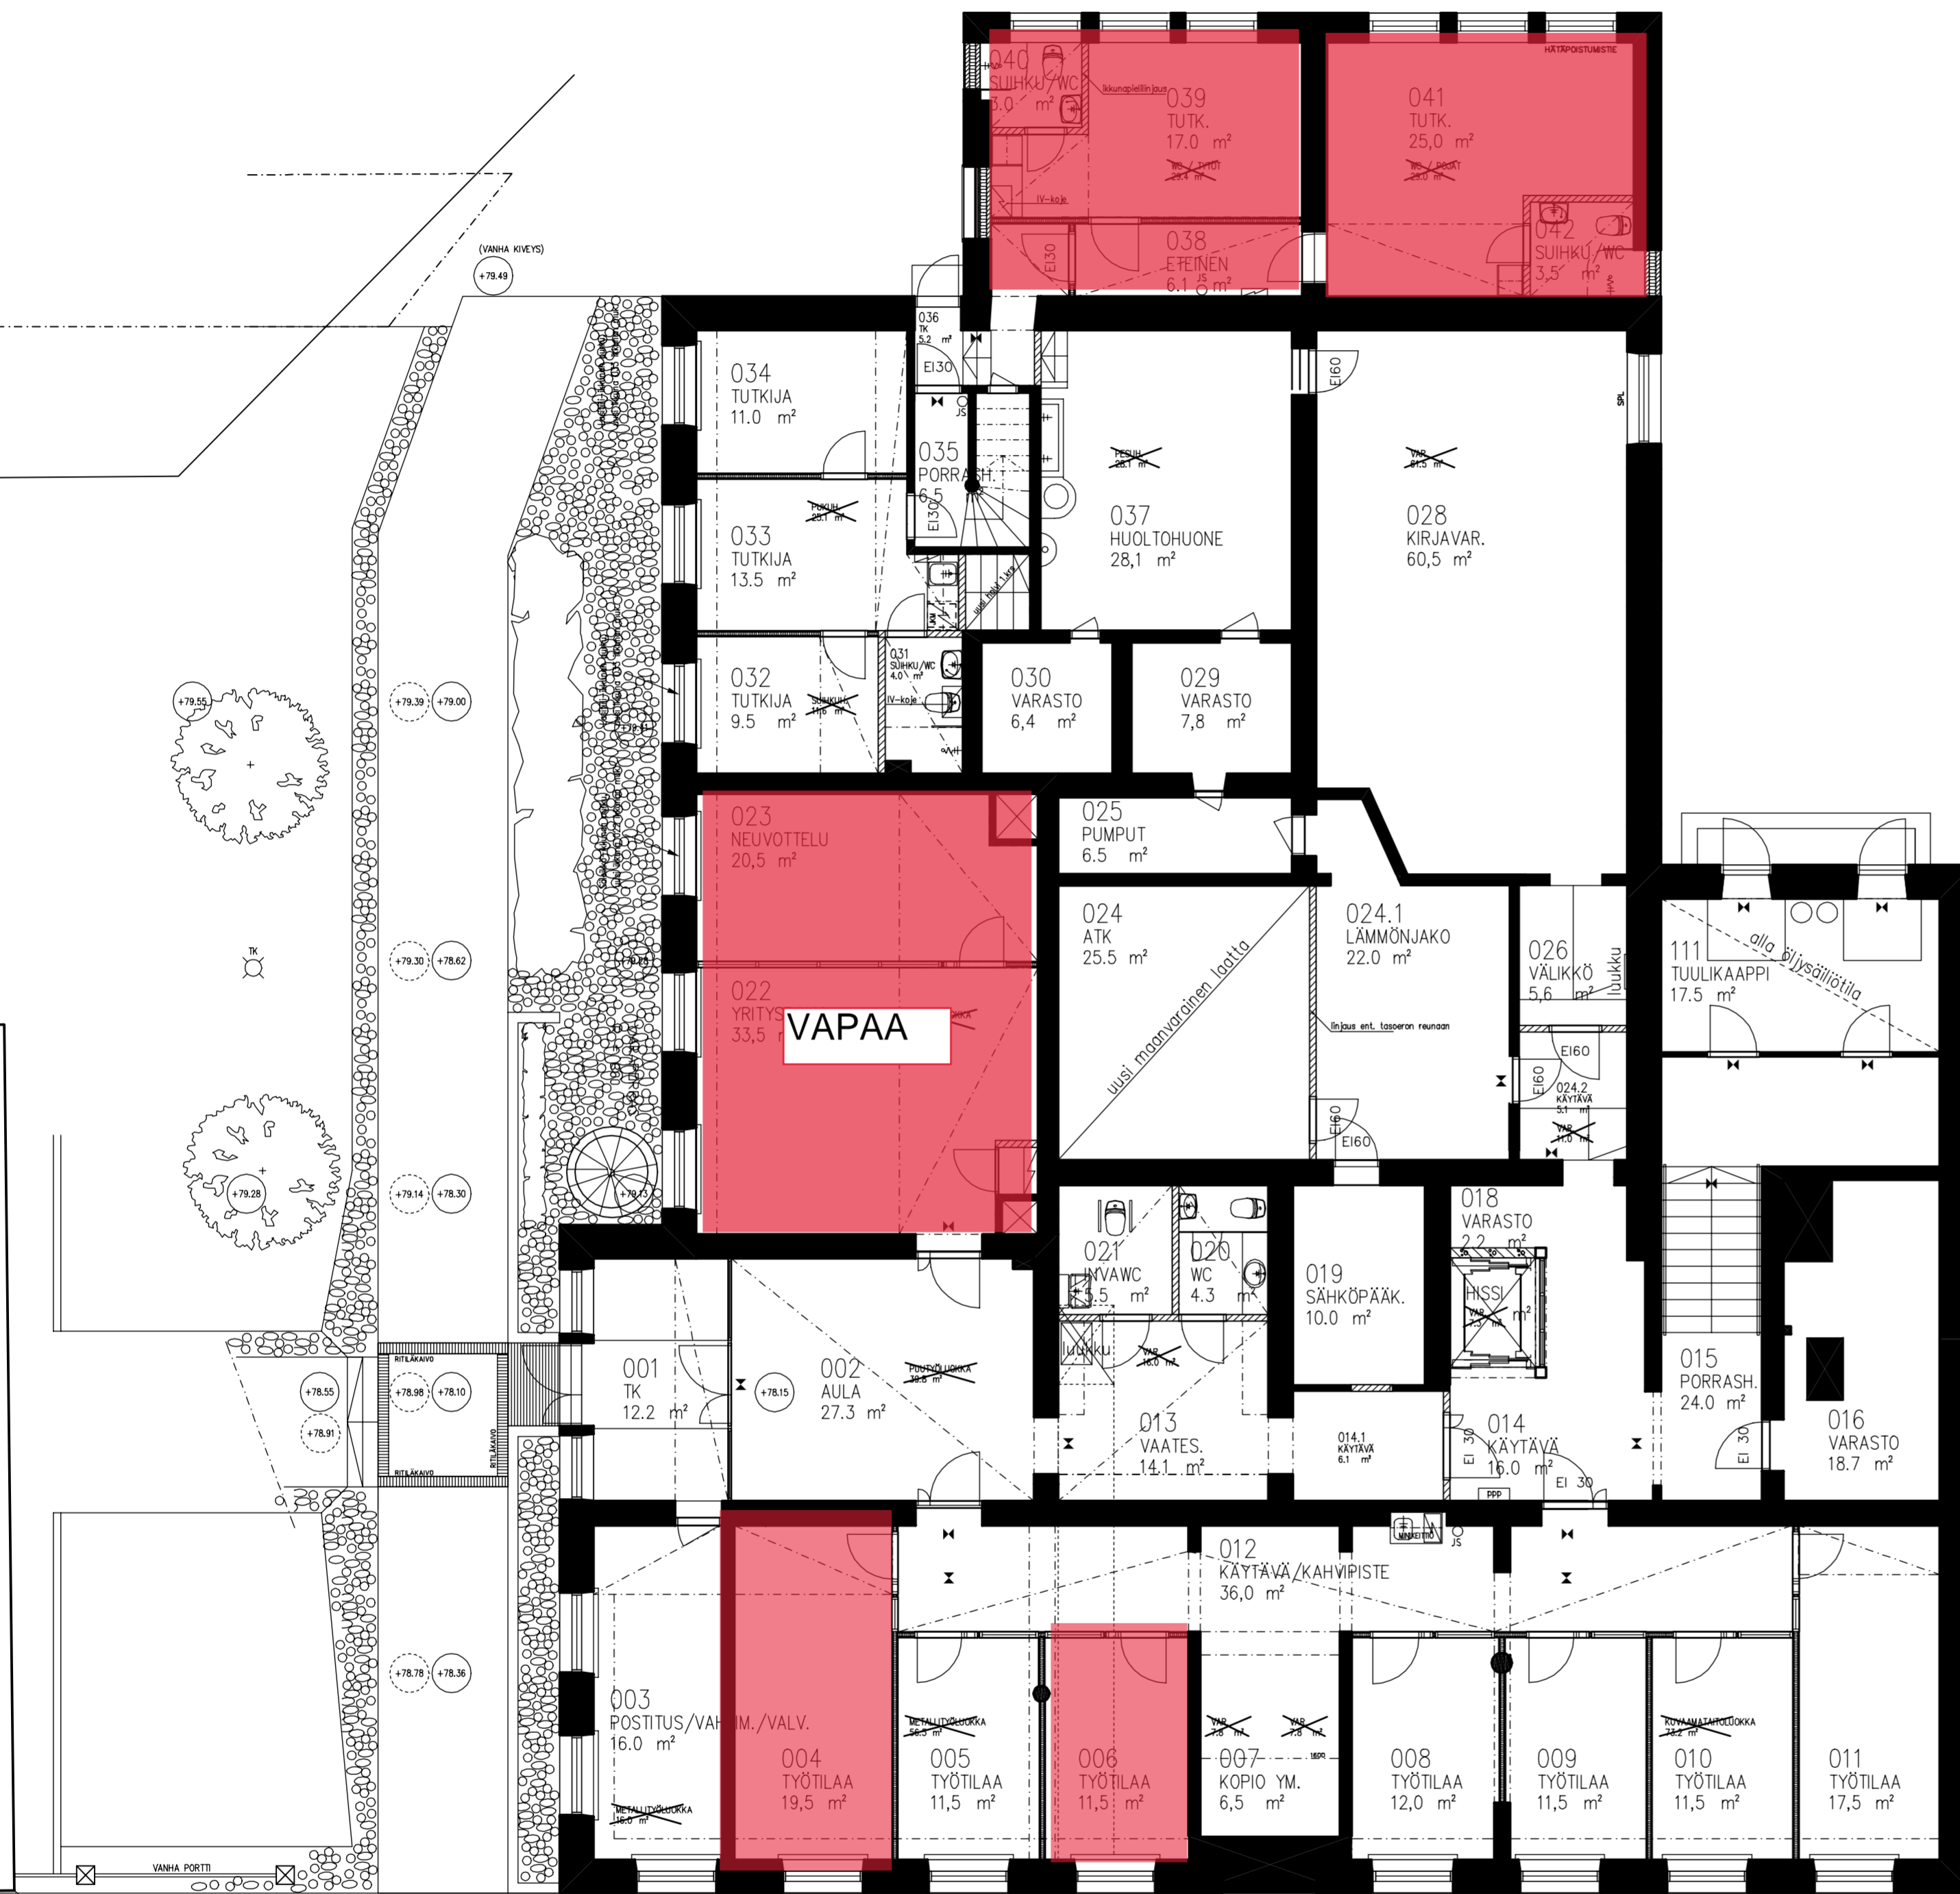

VAPAA

VAPAA

Rakennuksen paloluokka P1
 Rakennus varustetaan
 - merkki- ja turvavalaistuksella
 - alkusammutuskalustolla

19.09.2006 loppupiiirustus		eo	
K.O.SA 2	KÖRTTIELI/TILA 12	TONTTI/RNo 11	RAKENNUSLUVAN TUNNUS
RAKENNUSLOMENPIDE muutos		PIIRUSTUSLAJI pääpiirustus	
RAKENNUSKOHTIEN NIMI JA OSOITE PUISTOKATU 5 Puistokatu 5 57100 Savonlinna		PIIRUSTUKSEN SISÄLTÖ K. krs pohjapiirustus	
		JUKS.No 2	MITTAKAAVAT 1:100
 arkkitehtuuritoimisto riitta ja kari ojala oy <small>Kivimäenkatu 26, 53950 Ippomäenranta puh. 05 4566 800, fax. 05 4566 215 email. arkki.tsto@ojala.net.fi</small>		SUUNNALLA ARK	TYÖ No 2004-015
		PÄIVÄYS 20.06.2005	YHT.HENK. RIITTA OJALA
		PIR.No	MUUTOS